

**Esami di Stato di Abilitazione all'Esercizio della  
Professione di Architetto  
Prima Sessione 2018 – 21 giugno 2018**

**SEZIONE B – 21 GIUGNO 2018**

**PROFILO: Architetto Junior**

**Tempi di elaborazione:** il candidato dovrà completare le tre prove entro 8 (otto) ore

**TRACCIA**

**Prova Pratica**


A partire dagli elaborati grafici relativi al progetto di due abitazioni a schiera, di cui una di testa, allegati, il candidato sviluppi graficamente:  
I relativi prospetti in scala 1: 100;  
Due sezioni significative, in scala 1: 100. (La altezza utile ai vari piani è  $H = 3,00$  ml.)  
Un particolare costruttivo in scala adeguata (scala 1: 20).

**Prova scritta (prima)**

In previsione di una ristrutturazione dell'immobile che preveda il rifacimento totale delle pavimentazioni e della sostituzione degli infissi interni ed esterni, (ai fini di un adeguamento tecnologico), si richiede al candidato un Computo Metrico con descrizione delle Voci di capitolato.



**Prova scritta (seconda)**

Si richiede una rappresentazione in scala adeguata dell'abaco degli infissi (con indicazione dei materiali utilizzati).

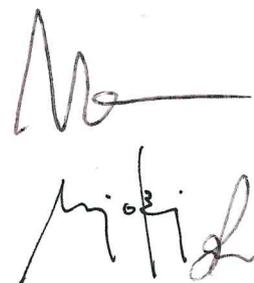A handwritten signature in black ink, consisting of a stylized first name and a last name, located in the bottom right corner of the page.

TIPOLOGIA VILLETTA A SCHIERA


STOP

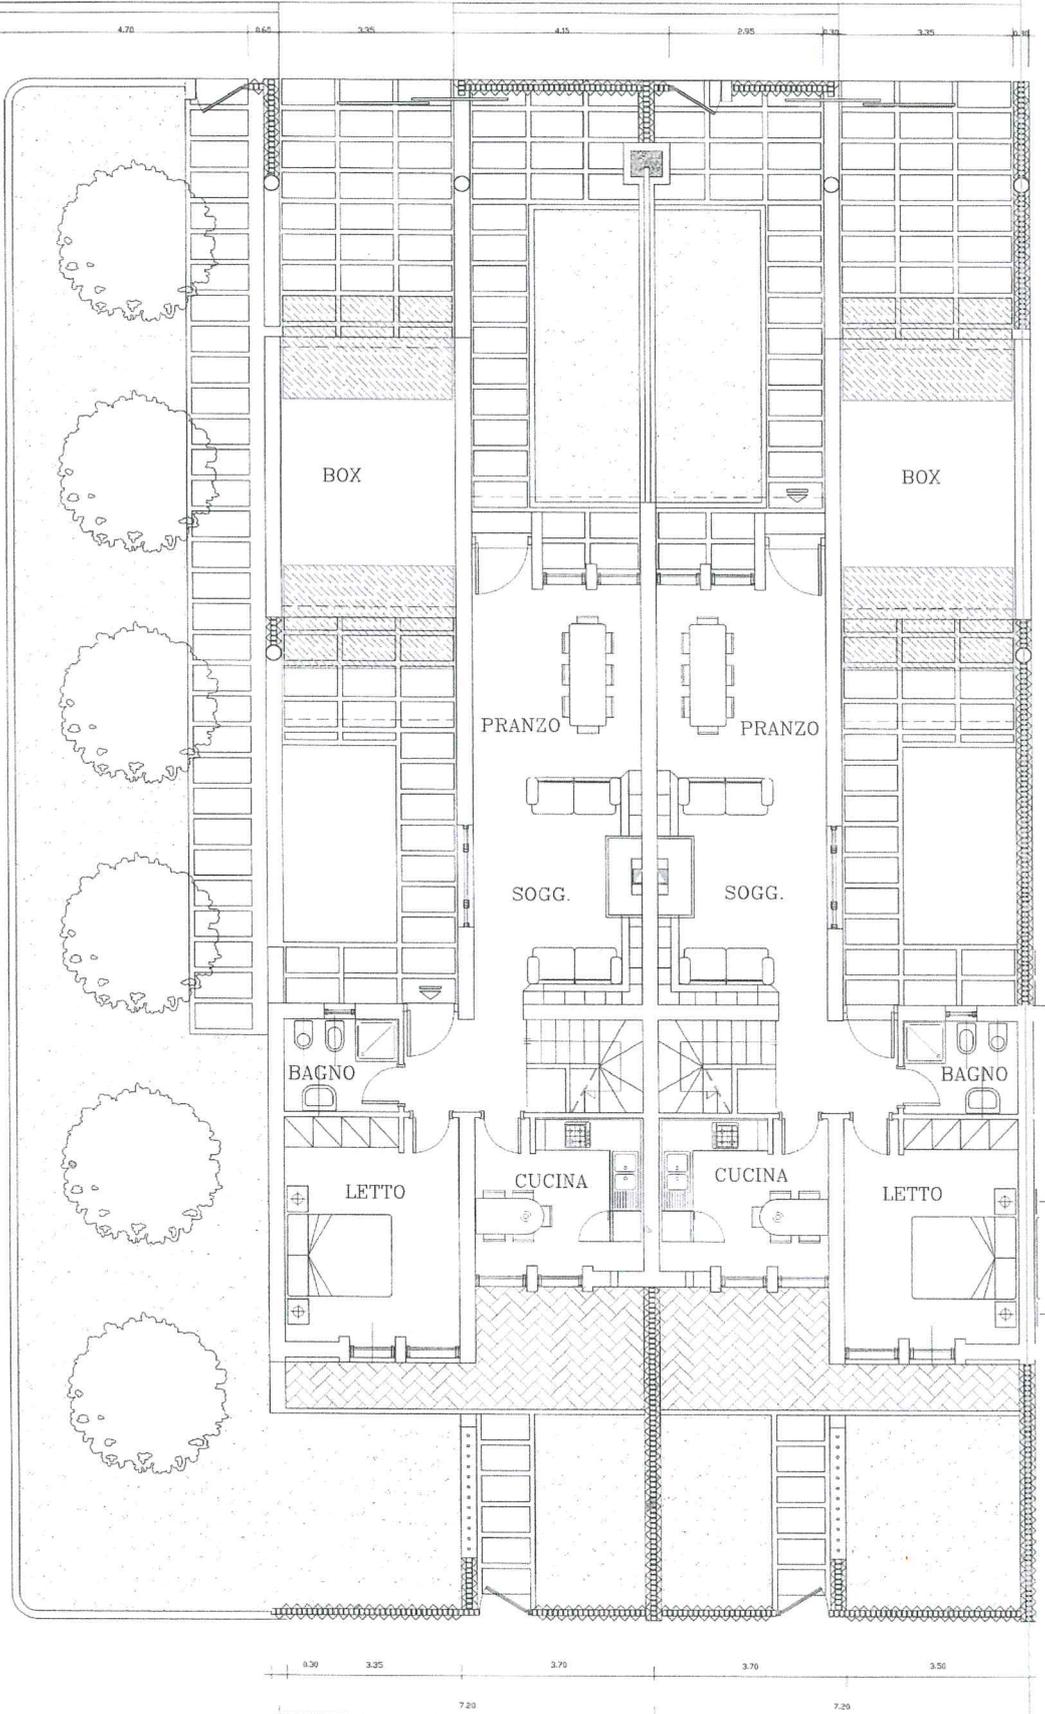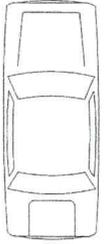

PIANTA PIANO TERRA



RAPP: 1:100

TIPOLOGIA VILLETTA A SCHIERA

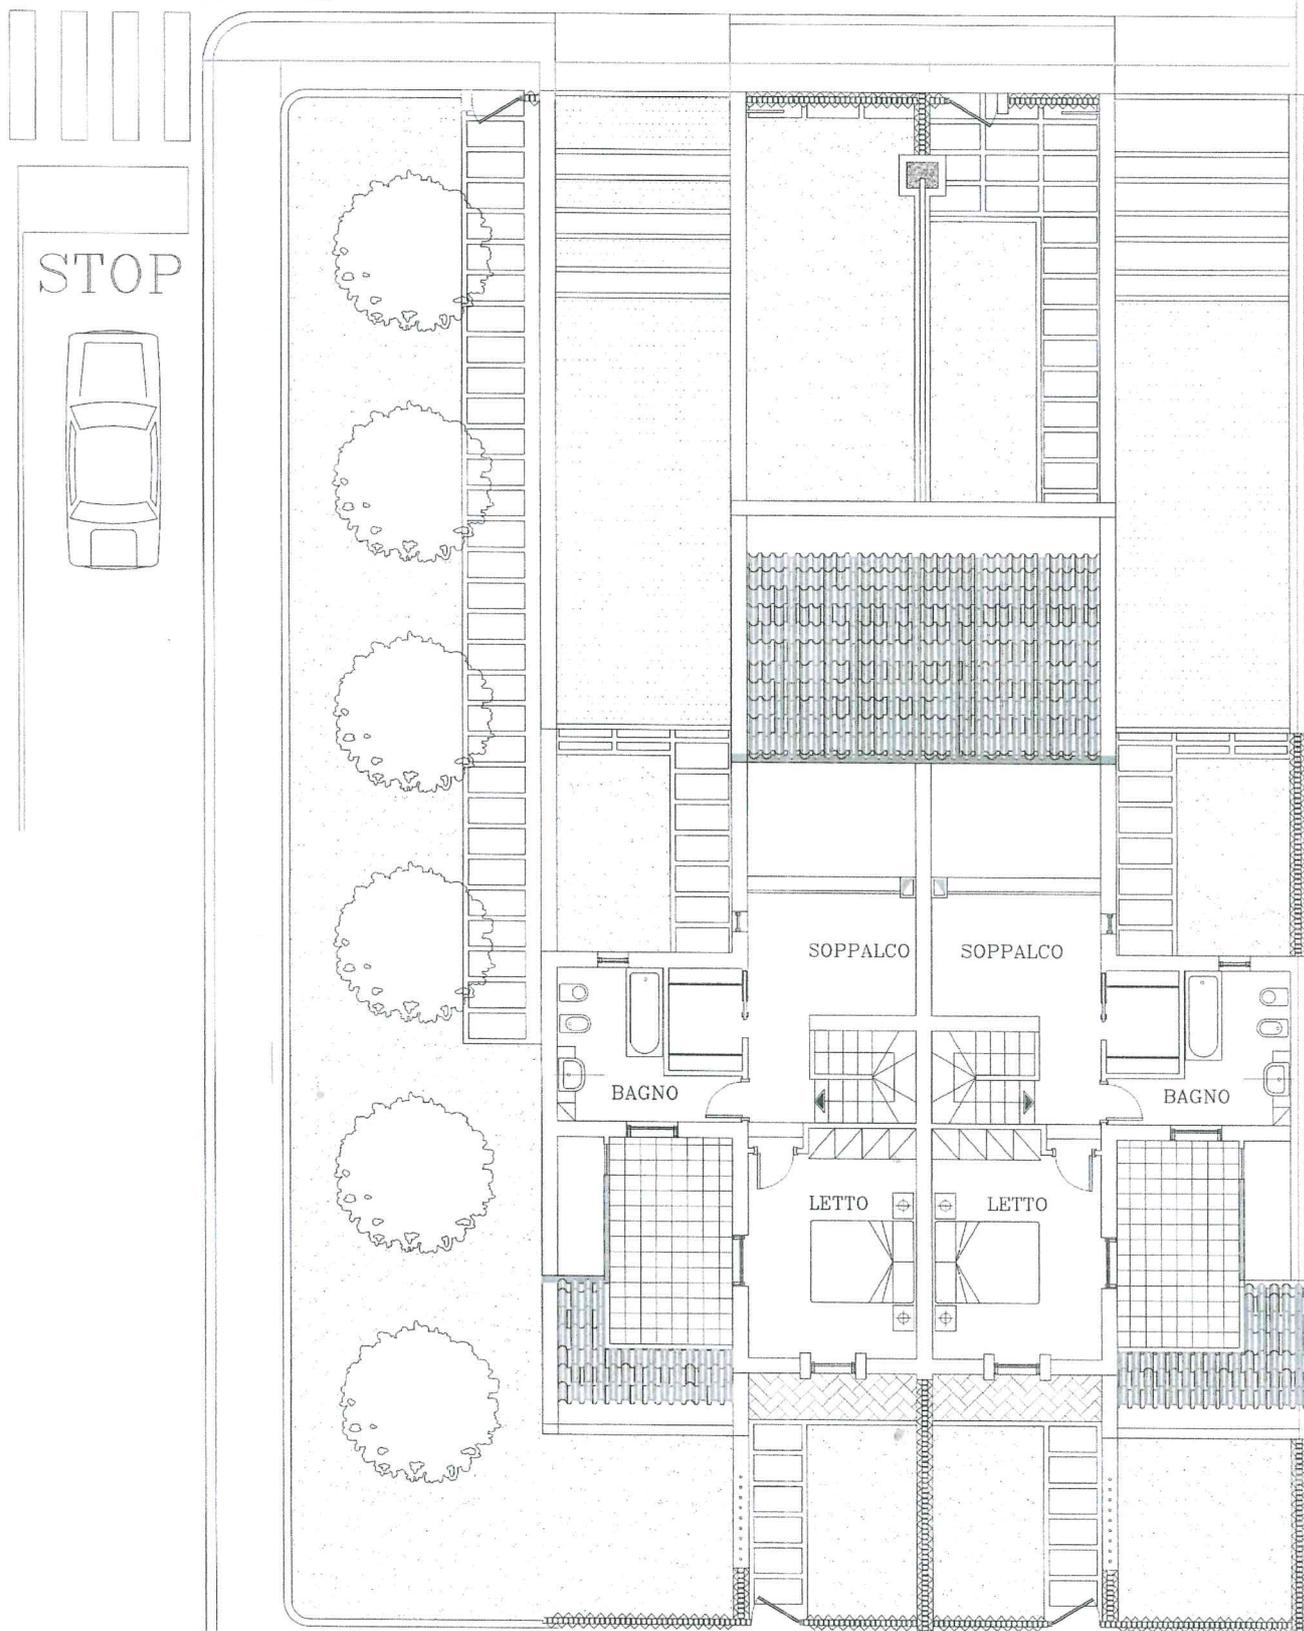

PIANTA PIANO PRIMO RAPP: 1:100

STOP

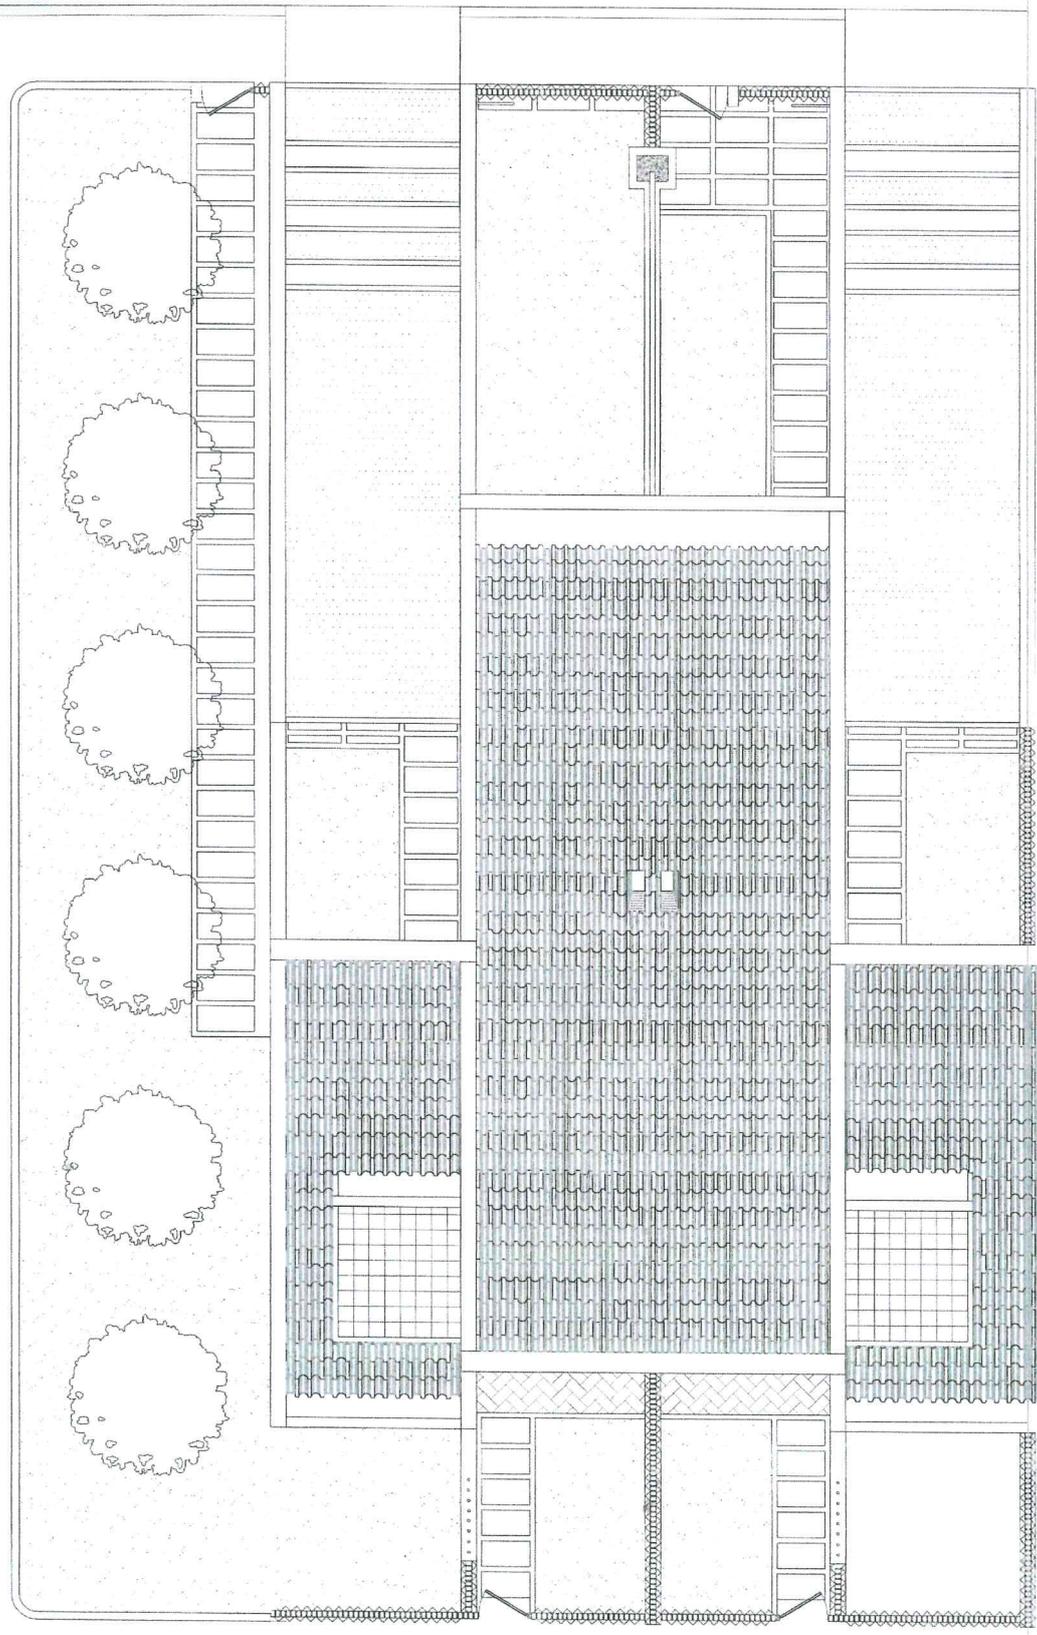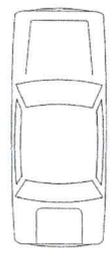

PIANTA PIANO COPERTURE RAPP: 1:100