


Chiostro S.M. delle Grazie - Aula informatica
F8-9 = 96 posti + Docente
F8-9 fz COVID19 = 64 posti + Docente

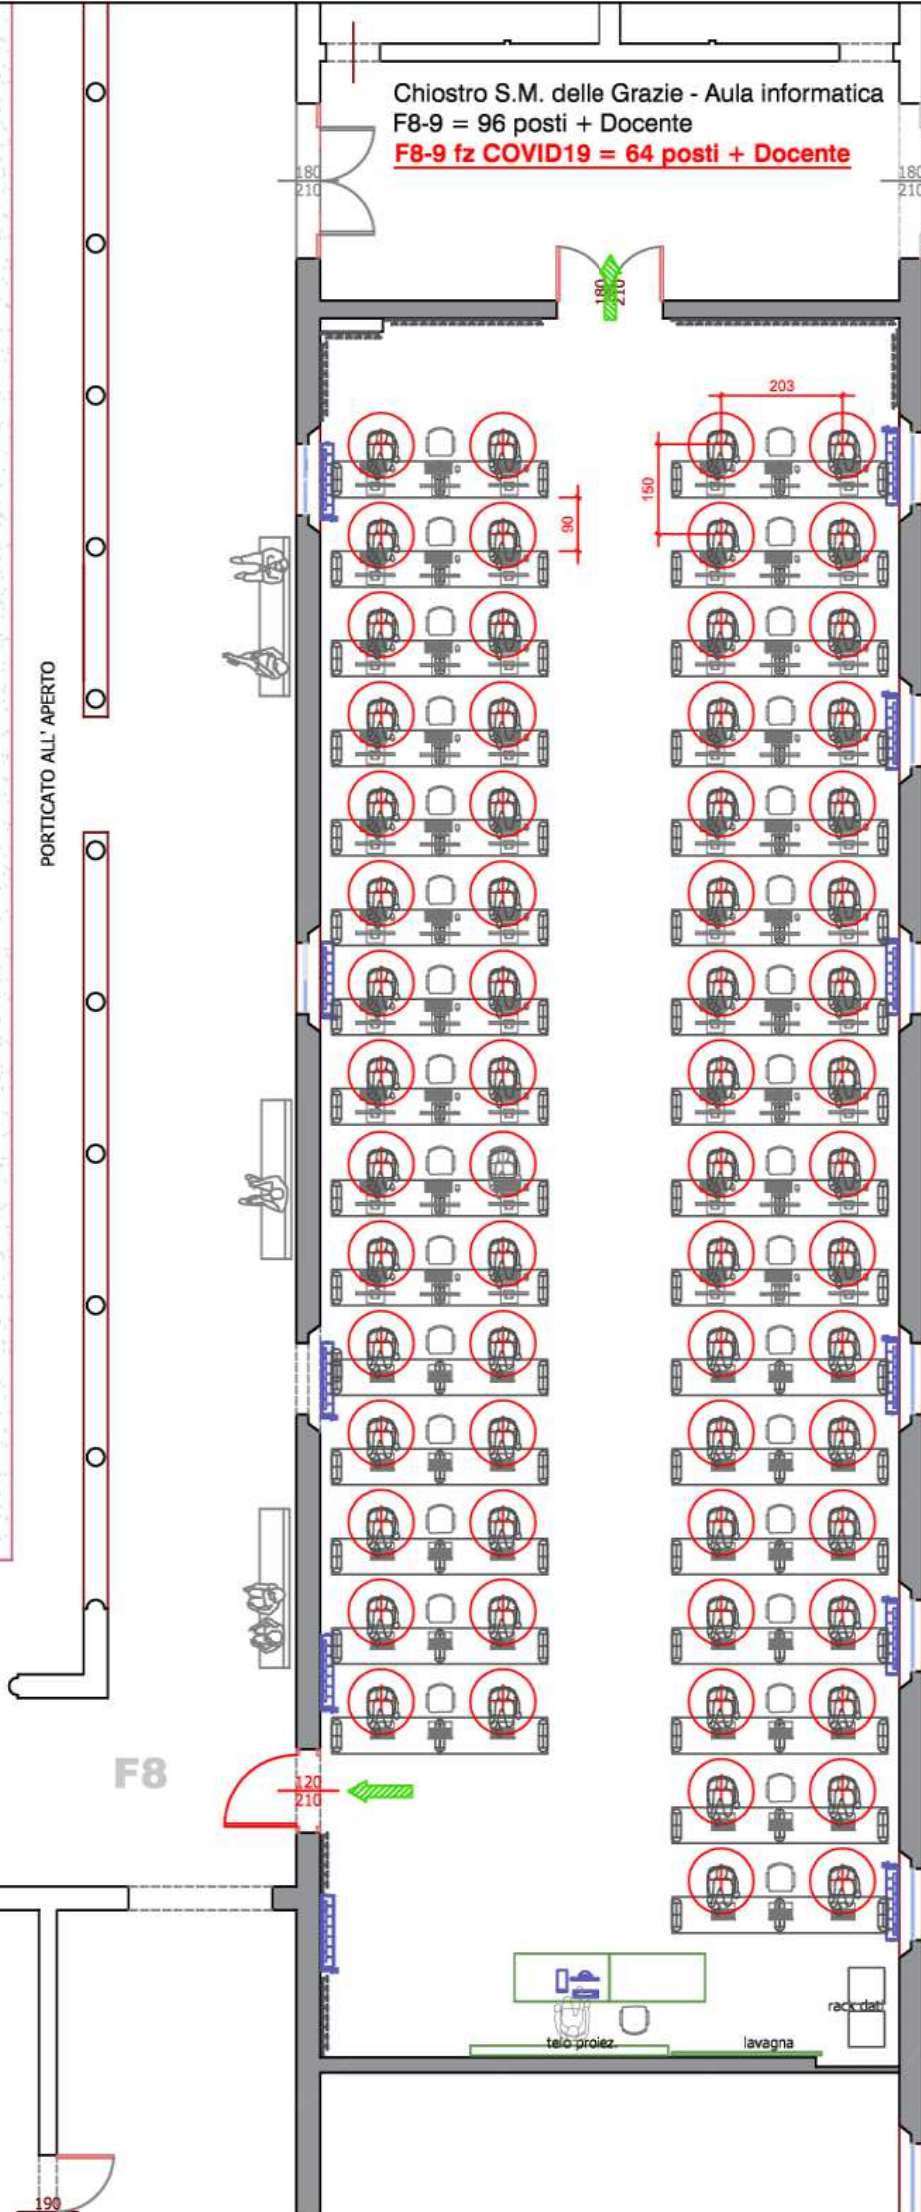

PORTICATO ALL' APERTO

F8

120
210

lavagna
telo proiez.
rack dati

190
210