










COMPLESSO SANTA LUCIA - PLANIMETRIA PERCORSI EVACUAZIONE

via Benvenuto Tisi da Garofalo

**LEGENDA**

-  PERCORSI ESCUDO
-  ESTINTORE
-  DRAMITE
-  PULSANTE SPANCO ELETTRICO GENERALE
-  ATTACCO MOTOPOMPA
-  PUNTO DI RACCOLTA
-  USCITA SU SPAZIO APERTO
-  VOI SETE QUI

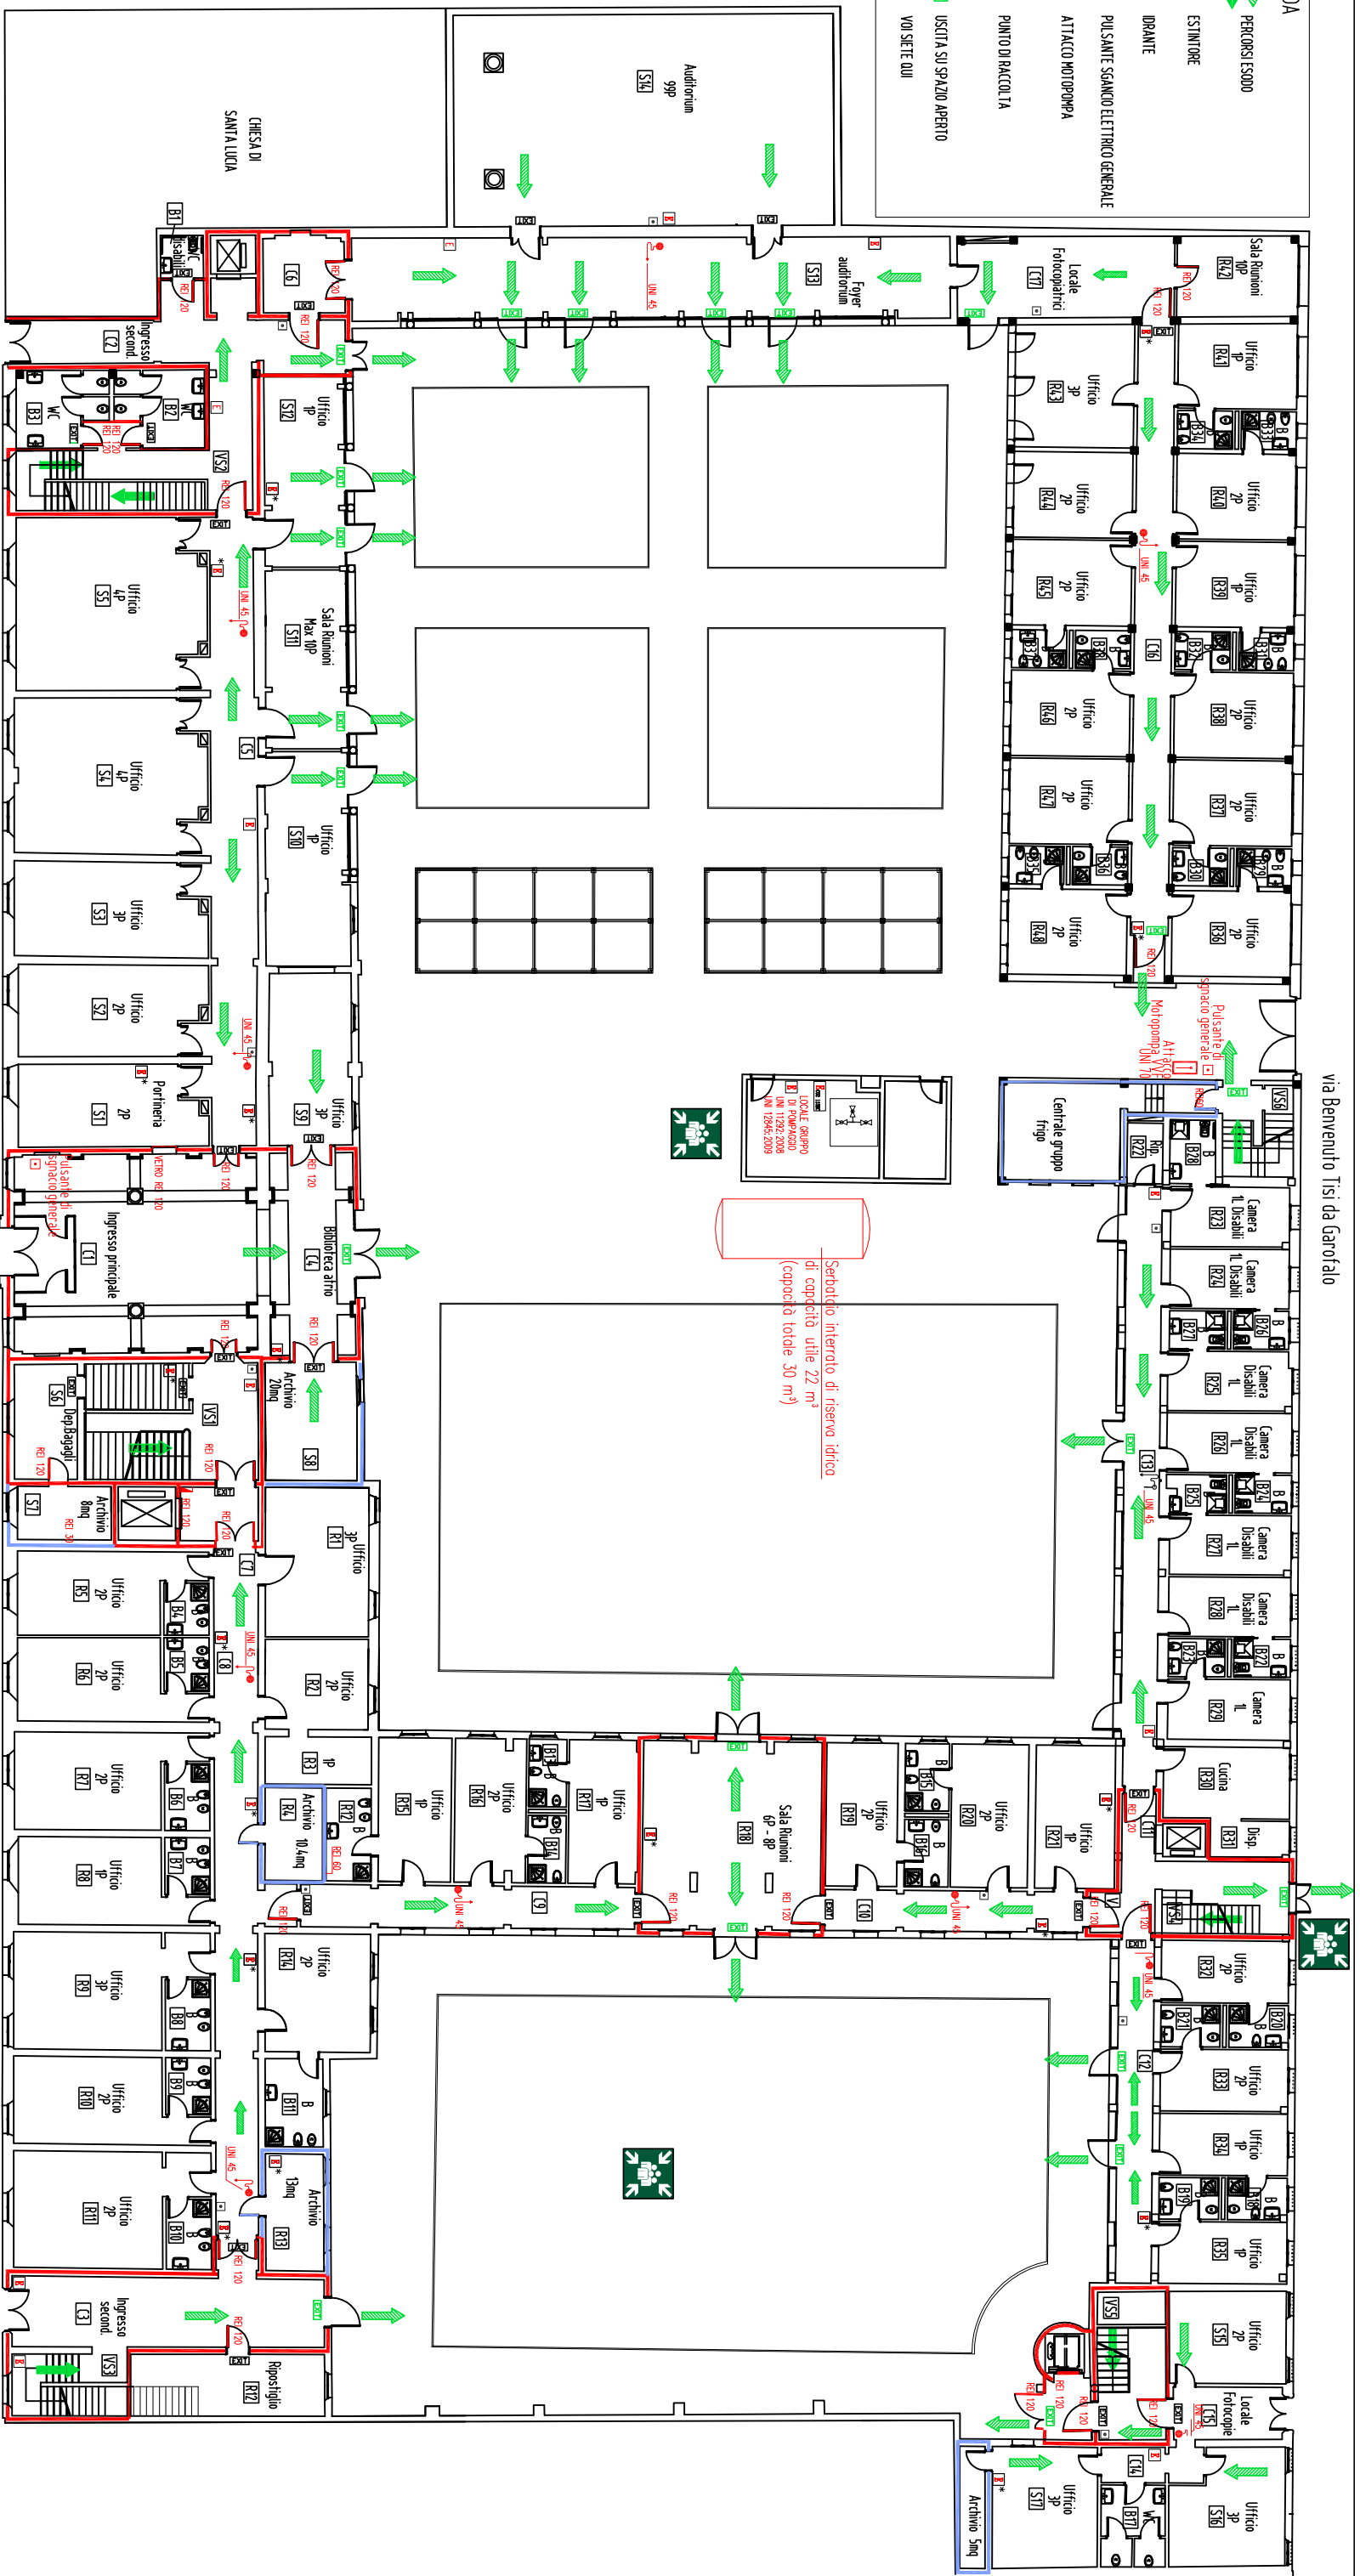

PIANTA PIANO TERRA