PIANTA PIANO TERRA (sc. 1:100)

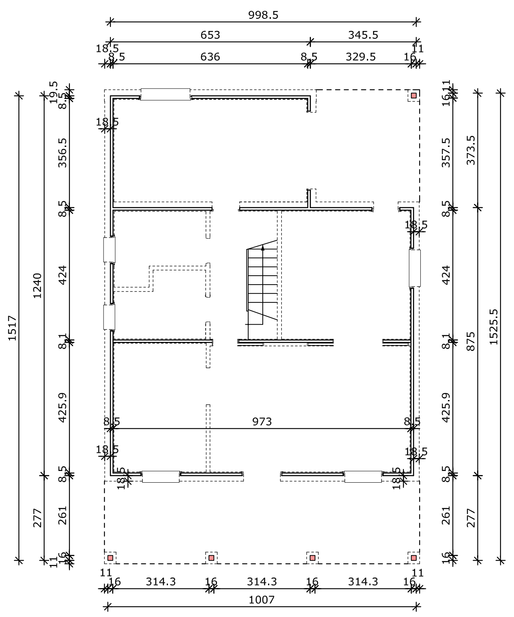

Sezione tipo Platea (sc. 1:10)

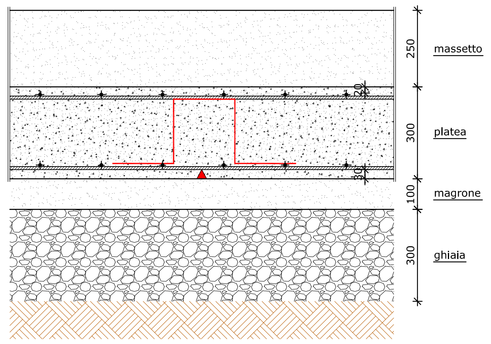

PIANTA FONDAZIONI (sc. 1:50)

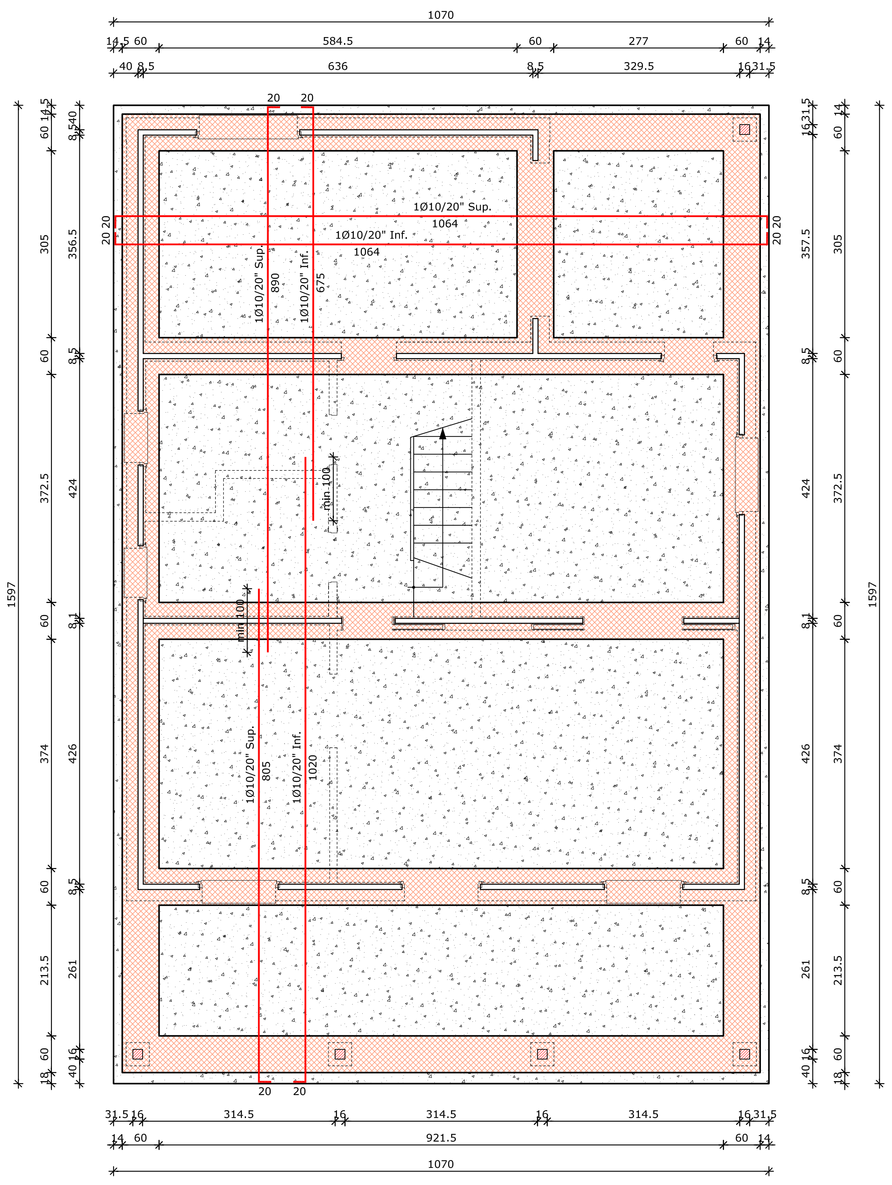

PIANTA COLLEGAMENTI PIANO TERRA (sc. 1:50)

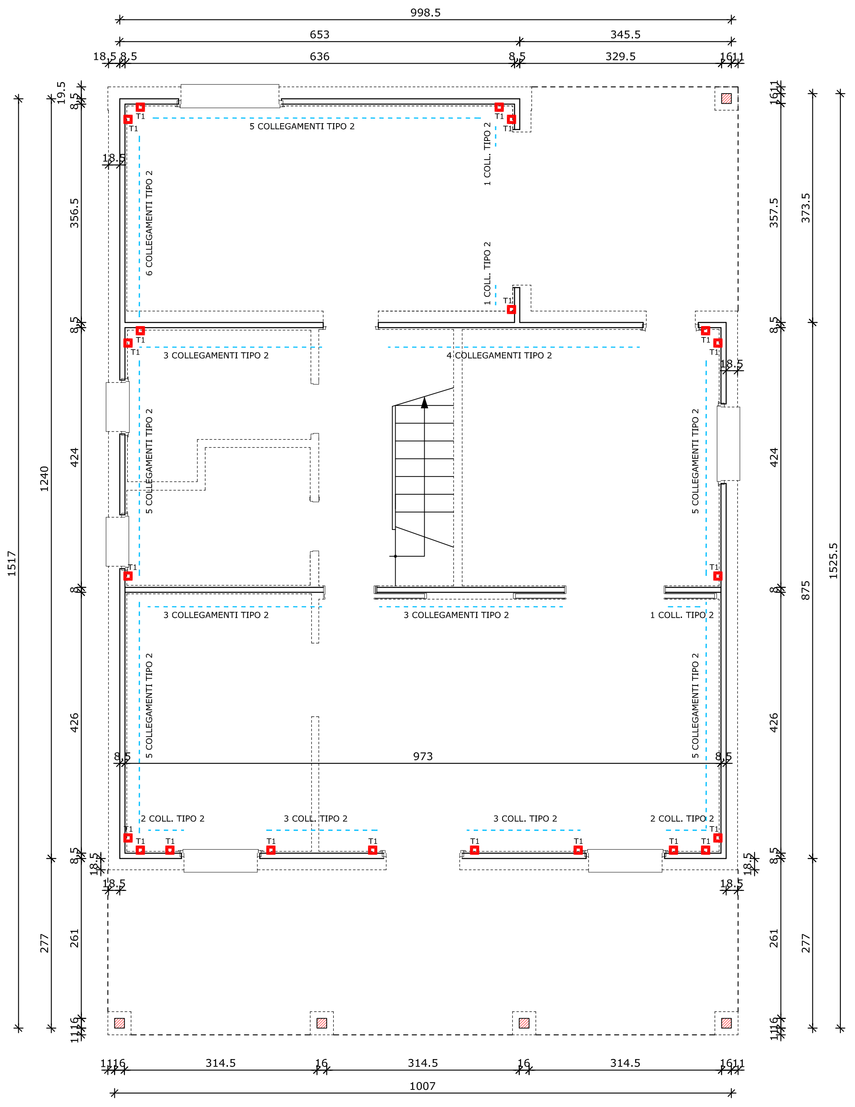

Particolare posa distanziatori (sc. 1:10)

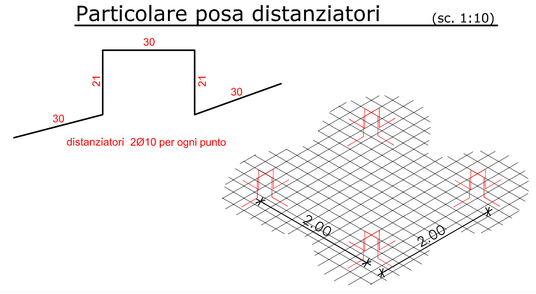

Particolare cordoli platea (sc. 1:10)

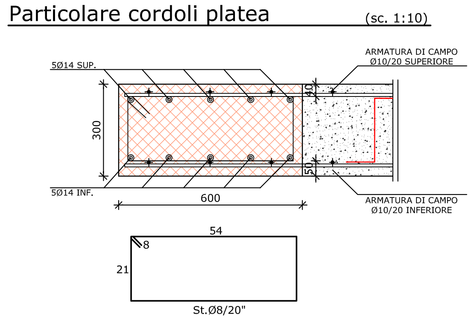

Prescrizioni esecutive

Platee

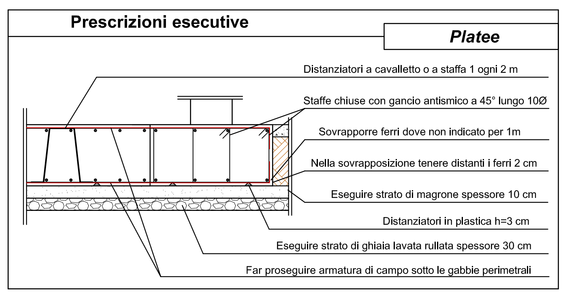

Collegamenti P.Terra (sc. 1:10)

Collegamento al sollevamento TIPO 1 T1

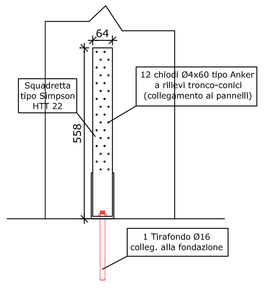

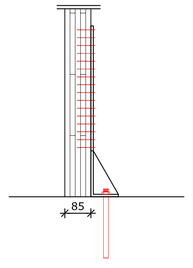

Collegamenti P.Terra (sc. 1:10)

Collegamento a taglio TIPO 2

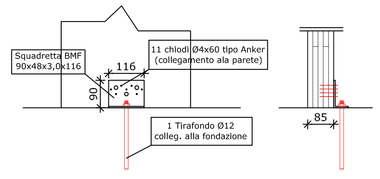

Prove sui materiali

- Produrre n.2 cubetti di cls per ogni getto con un minimo di n.6 cubetti per ogni classe di resistenza (rck) in presenza della direzione lavori o di una persona di fiducia
- Per ogni fornitura di acciaio in barre per armatura c.a. predisporre n.3 spezzoni marchiati (L>1m) per ogni diametro

Calcestruzzo

(platea) *C25/30 (RcK 30)*

Consistenza (max 50 litri per betoniera)	S4
Diametro inerte	32 mm
Classe di esposizione	XC2
Copriferro	Inf=cm.3 Sup=cm.2

N.B. :
- Prima di ogni getto avvisare la Direzione Lavori
- Ogni aggiunta di acqua nei getti in cantiere deve essere autorizzata dalla Direzione Lavori

Acciaio da c.a. *B450C controllato*

Ci si riserva a termini di legge la proprietà di questo disegno con divieto di riprodurlo o di renderlo comunque noto a terzi senza approvazione scritta

STUDIO CAPELLARI
Dott. Ing. Luca Capellari
Ordine Ingegneri Provincia di Mantova n 1314/A
Via Pico n° 1 - 41037 Mirandola (MO)
C.F. CPL LCU 80817 F240I P.I. 02175760202
Tel. 0535-65.64.50 Cell. 339-63.68.856
fax 0535-22581 e-mail studio.capellari@gmail.com

IL TECNICO
Dott. Ing. Luca Capellari

LA PROPRIETA'
PICCHIETTI ENZO
BONARELLI VANNA
Viale G. di Vittorio n° 17
41030 San Prospero s/S (MO)

NOME FILE: STRUTTURE PICCHIETTI.dwg	LOCALITA': SAN PROSPERO S/S (MO)	PROGETTO: RISTRUTTURAZIONE EDILIZIA CON AMPLIAMENTO DI FABBRICATO RESIDENZIALE	
OGGETTO: FONDAZIONI	DATA: 17-08-2010	SCALA : 1:100 1:50-1:25	TAVOLA : 01