PIANTA PIANO PRIMO (sc. 1:100)

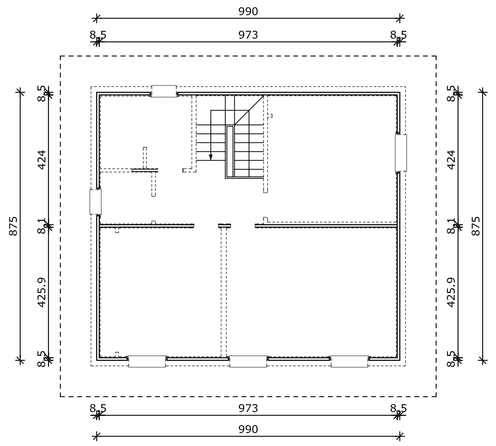

PIANTA E COLLEGAMENTI SECONDO SOLAIO (sc. 1:50)

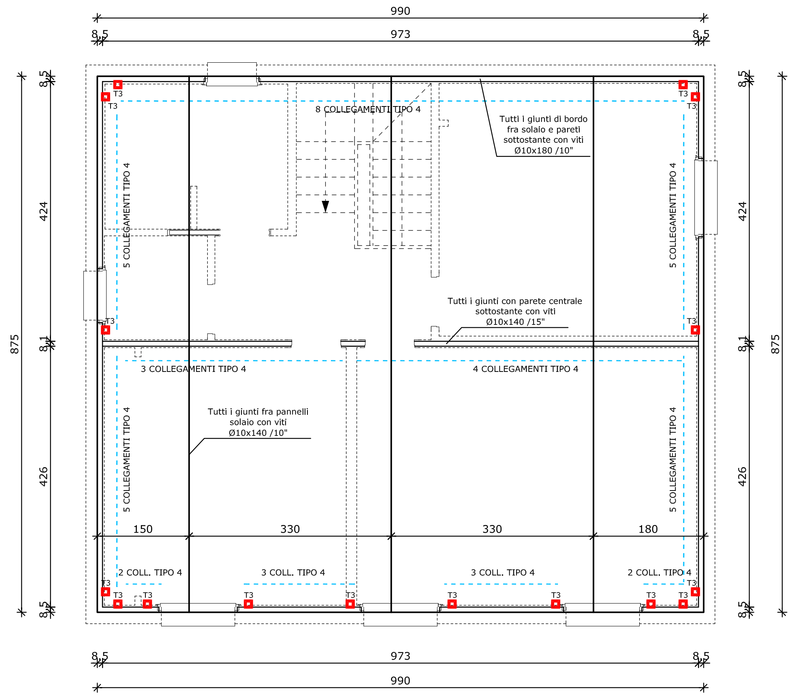

Collegamenti P.Primo (sc. 1:10)

Collegamento a taglio parete-solaio inferiore TIPO 4

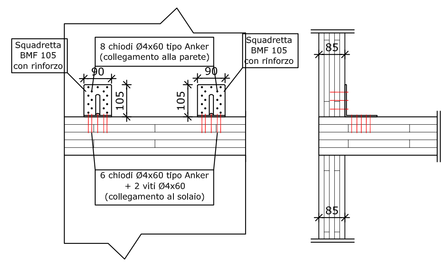

Collegamento Pareti-Solaio (sc. 1:10)

Collegamento fra pann. solaio e pann. parete sottostante

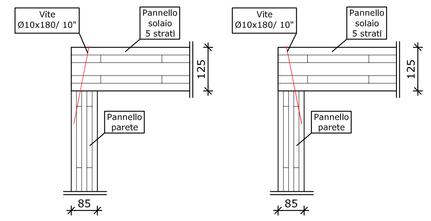

Collegamento fra Pareti (sc. 1:10)

Collegamento fra pannelli parete ortogonali

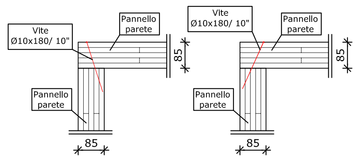

Travetti cop. alta (sc. 1:25)

Particolare appoggio tipo

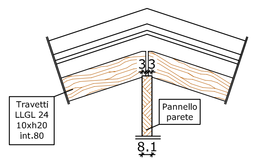

PIANTA COPERTURA ALTA (sc. 1:50)

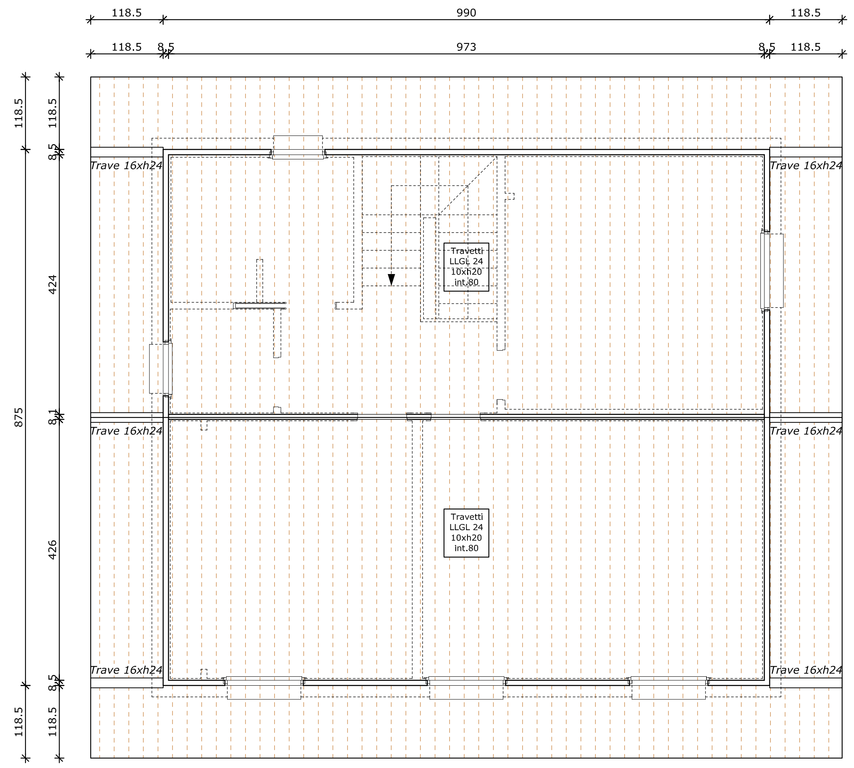

DATI TECNICI DELLA COPERTURA IN LEGNO

LEGNO LAMELLARE

Carichi solaio

P.P.solaio	50 daN/mq
Sovr. Permanente	100 daN/mq
Sovr. Accidentale	120 daN/mq

Prescrizioni sul calcolo

Classe di servizio	1
Rapporto luce/freccia a tempo zero	300 (tempo infinito 200)
Collegamenti in acciaio	S235 / B450C / cl.8.8

DATI TECNICI DEL SOLAIO IN LEGNO

LEGNO XLAM

Carichi solaio

P.P.solaio	80 daN/mq
Sovr. Permanente	120 daN/mq
Sovr. Accidentale	200 daN/mq

Prescrizioni sul calcolo

Classe di servizio	1
Rapporto luce/freccia a tempo zero	500 (tempo infinito 400)
Collegamenti in acciaio	S235 / B450C / cl.8.8

Prescrizioni dei materiali

Legno Lamellare — *1°cat.(EN GL 24/DIN BS11)* fmgk=24 MPa;ro=380 kg/m3

Ci si riserva a termini di legge la proprietà di questo disegno con divieto di riprodurlo o di renderlo comunque noto a terzi senza approvazione scritta.

STUDIO CAPELLARI
Dott. Ing. Luca Capellari
Ordine Ingegneri Provincia di Mantova n 1314/A
Cod. Fisc. CPL LCA 80B17 F240I - P.I. 02170760202
C.F. CPL LCA 80B17 F240I - P.I. 02170760202
Tel. 0535-65.64.50 Cell. 339-63.68.856
fax 0535-22581 e-mail studio.capellari@gmail.com

IL TECNICO
Dott. Ing. Luca Capellari

LA PROPRIETA'
PICCHIETTI ENZO
BONARELLI VANNA
Viale G. di Vittorio n° 17
41030 San Prospero s/S (MO)

NOME FILE: STRUTTURE PICCHIETTI.dwg	LOCALITA': SAN PROSPERO S/S (MO)	PROGETTO: RISTRUTTURAZIONE EDILIZIA CON AMPLIAMENTO DI FABBRICATO RESIDENZIALE	
OGGETTO: SECONDO SOLAIO - COPERTURA ALTA	DATA: 17-08-2010	SCALA : 1:100 1:50-1:25	TAVOLA : 03