




PLANIMETRIA GENERALE

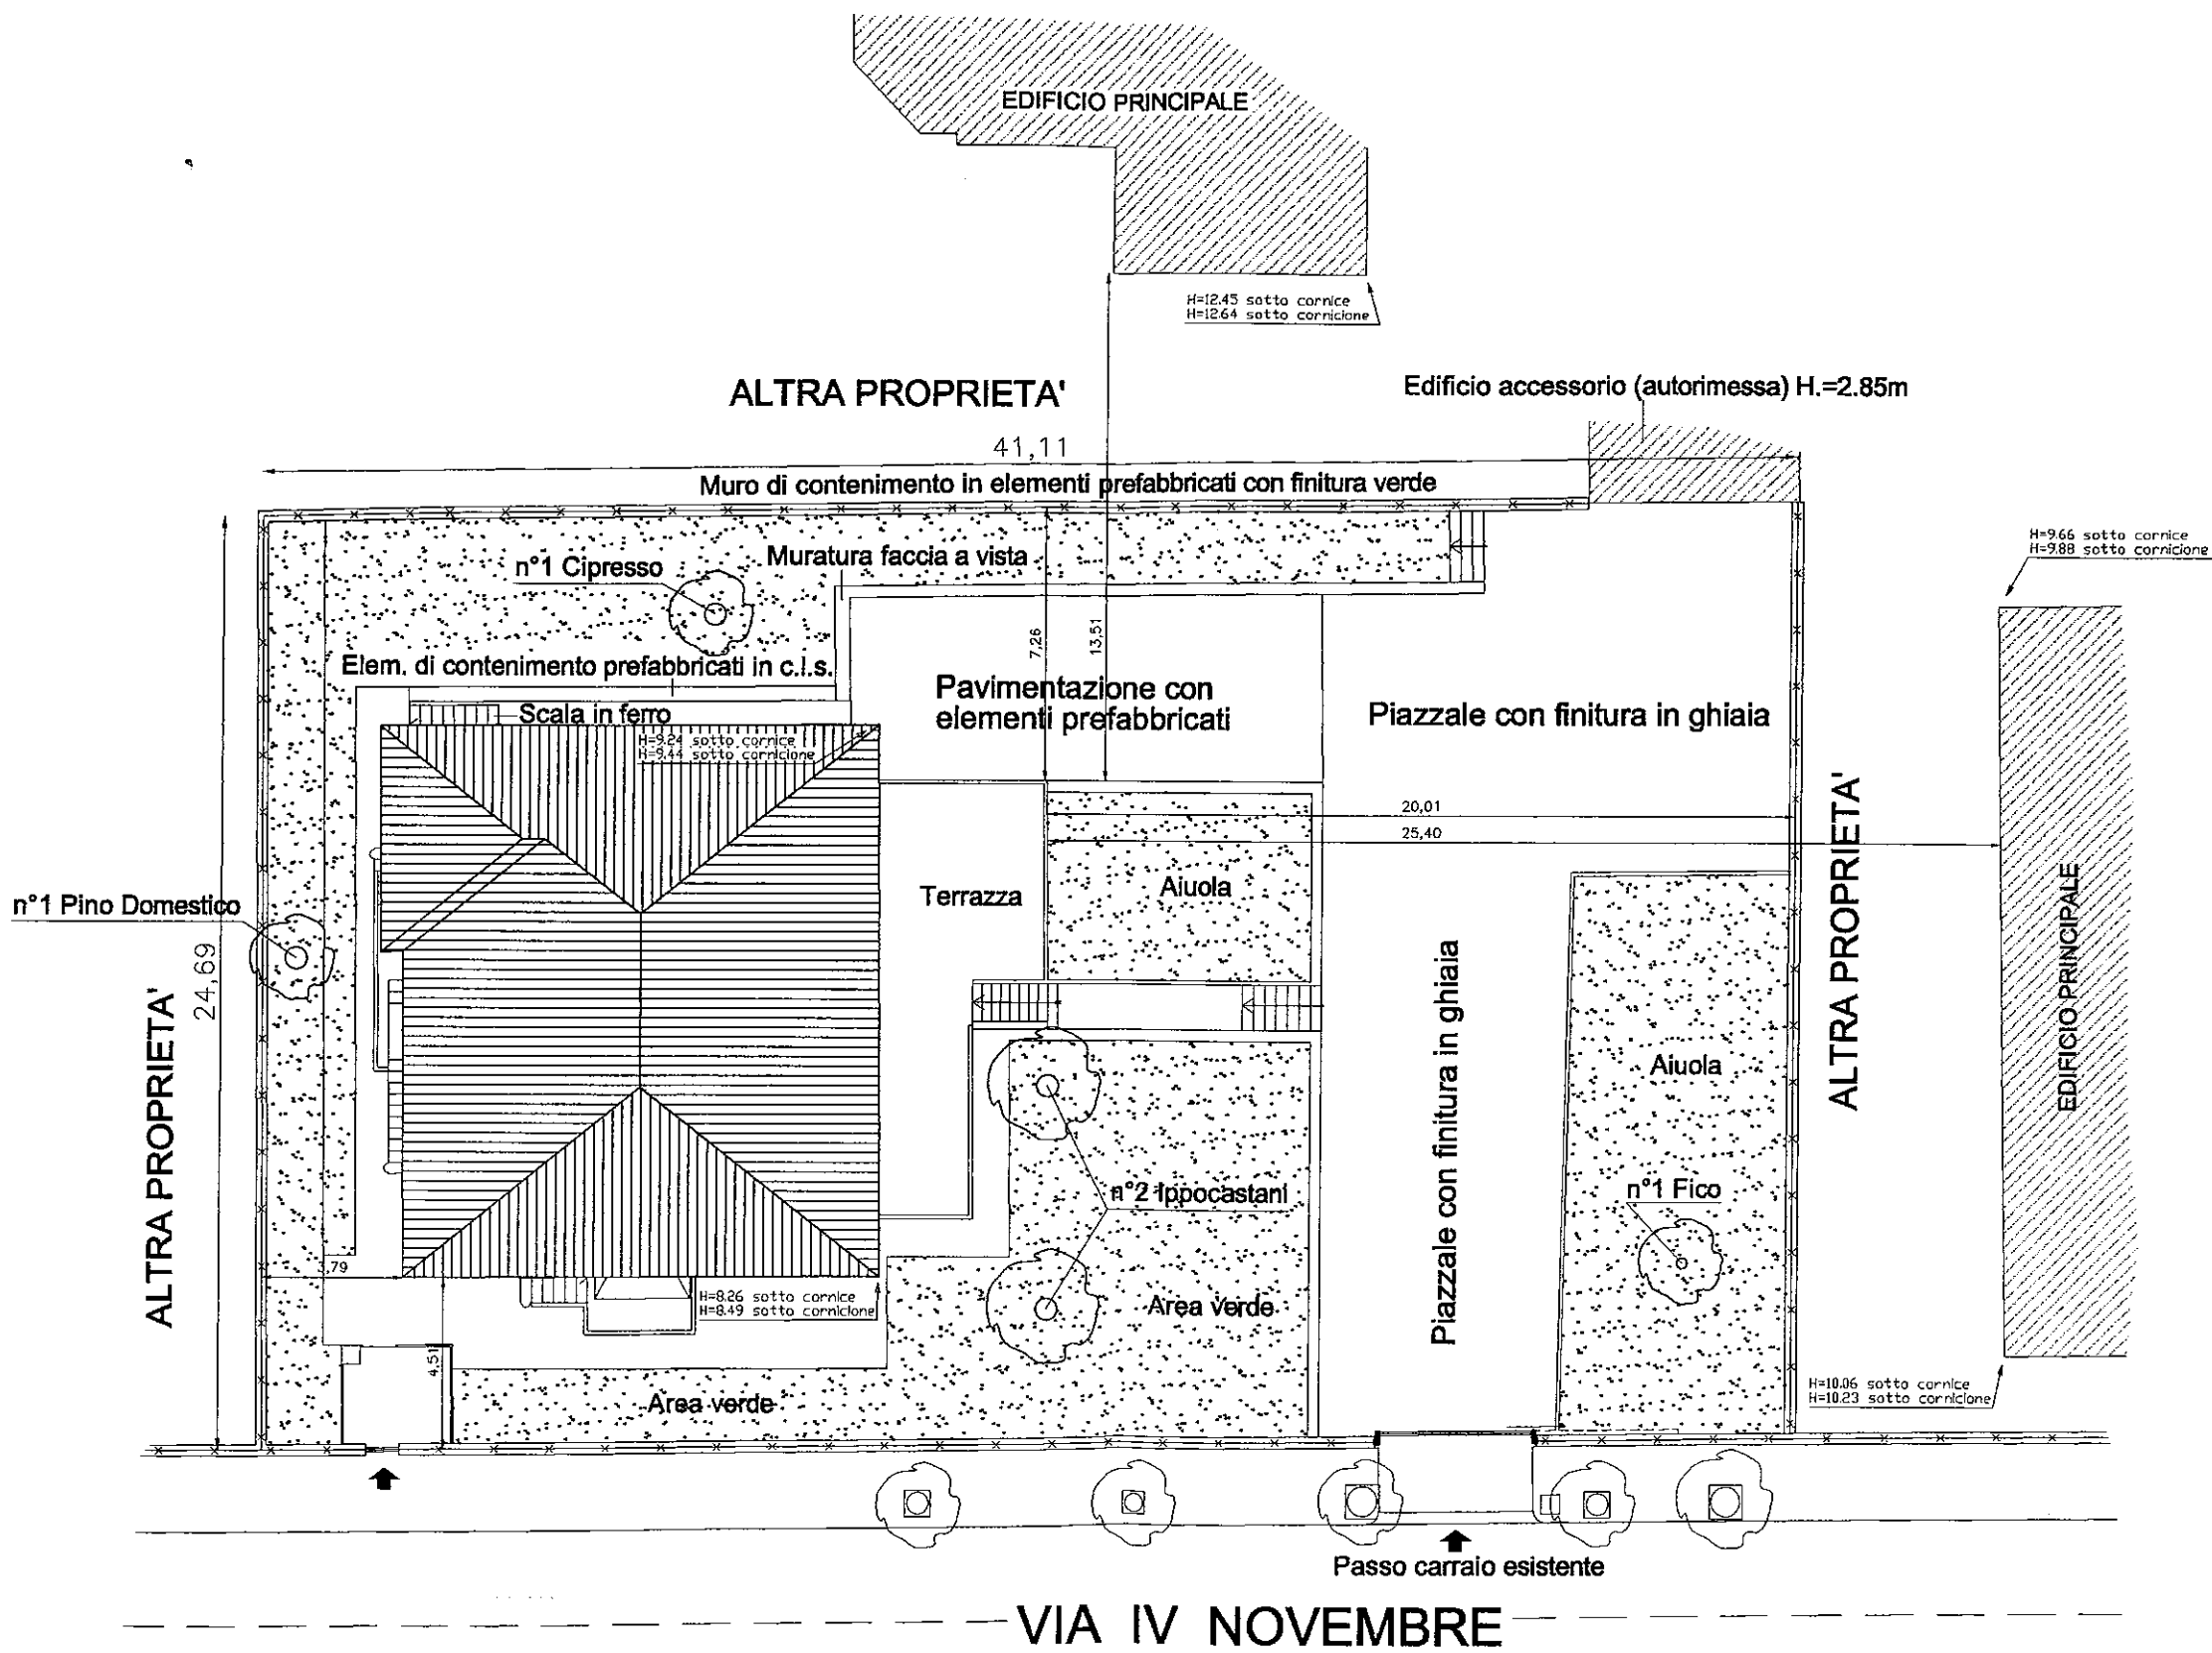


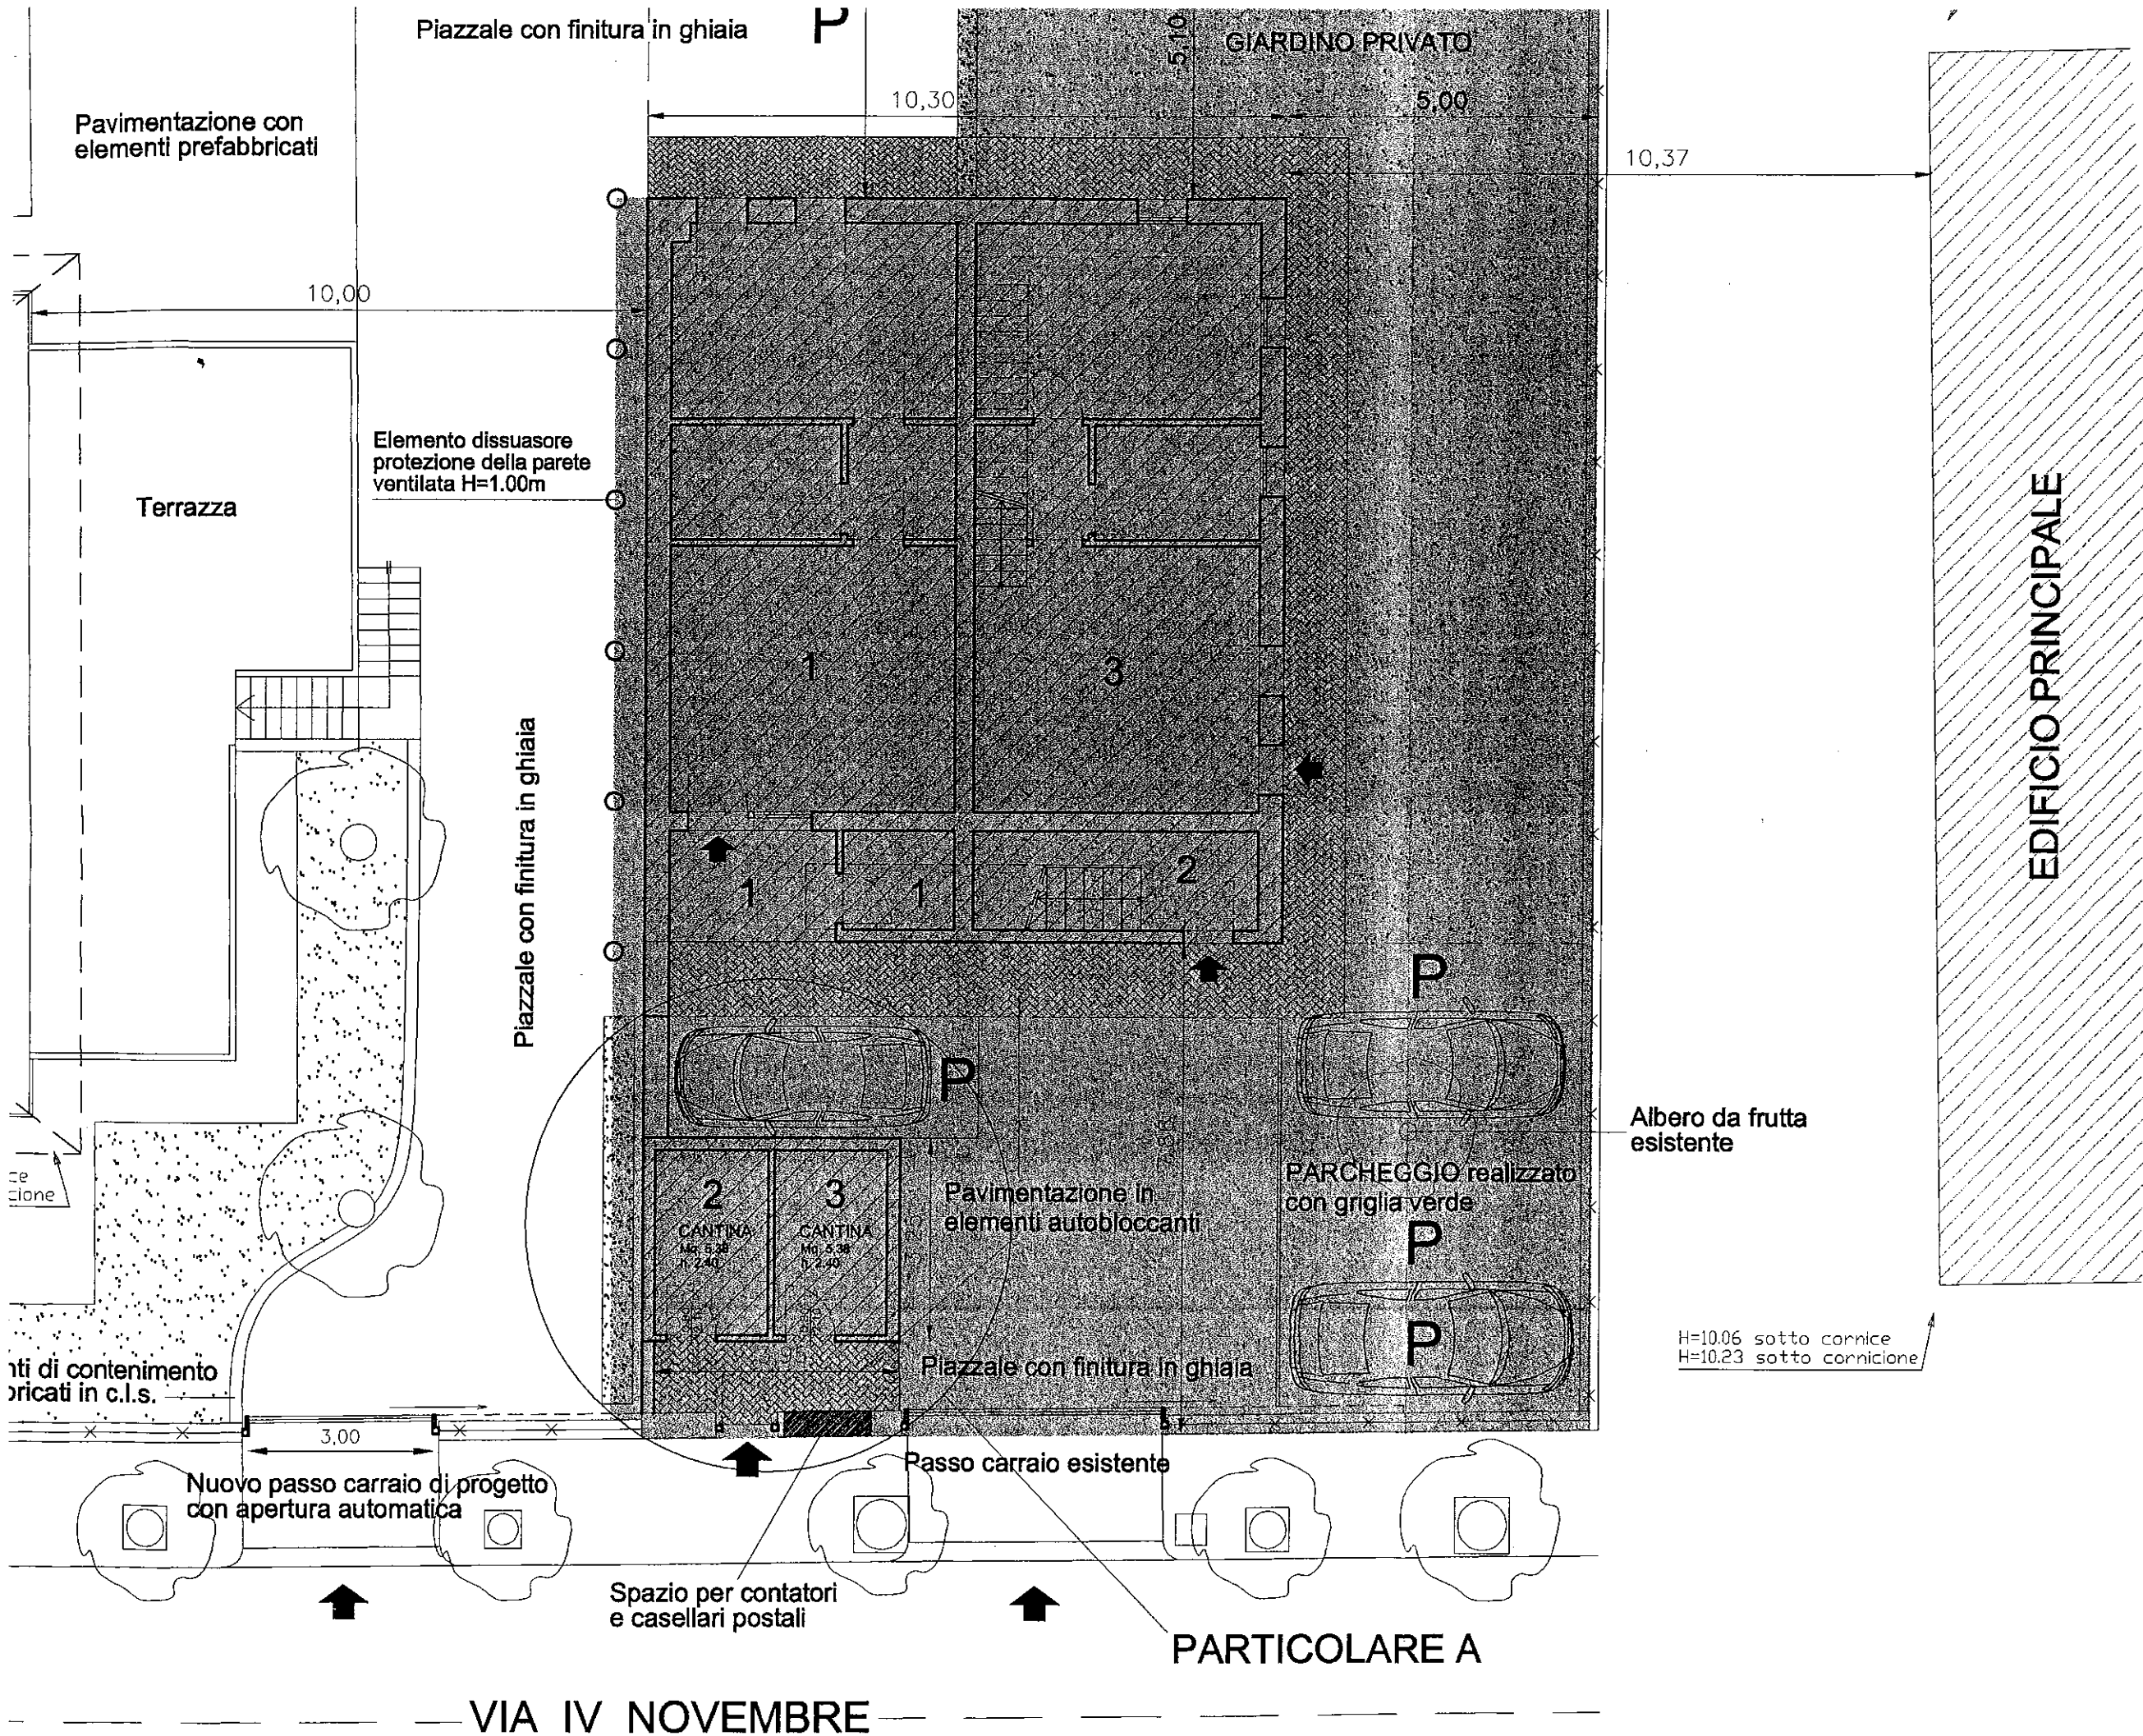


PIANO TERRA

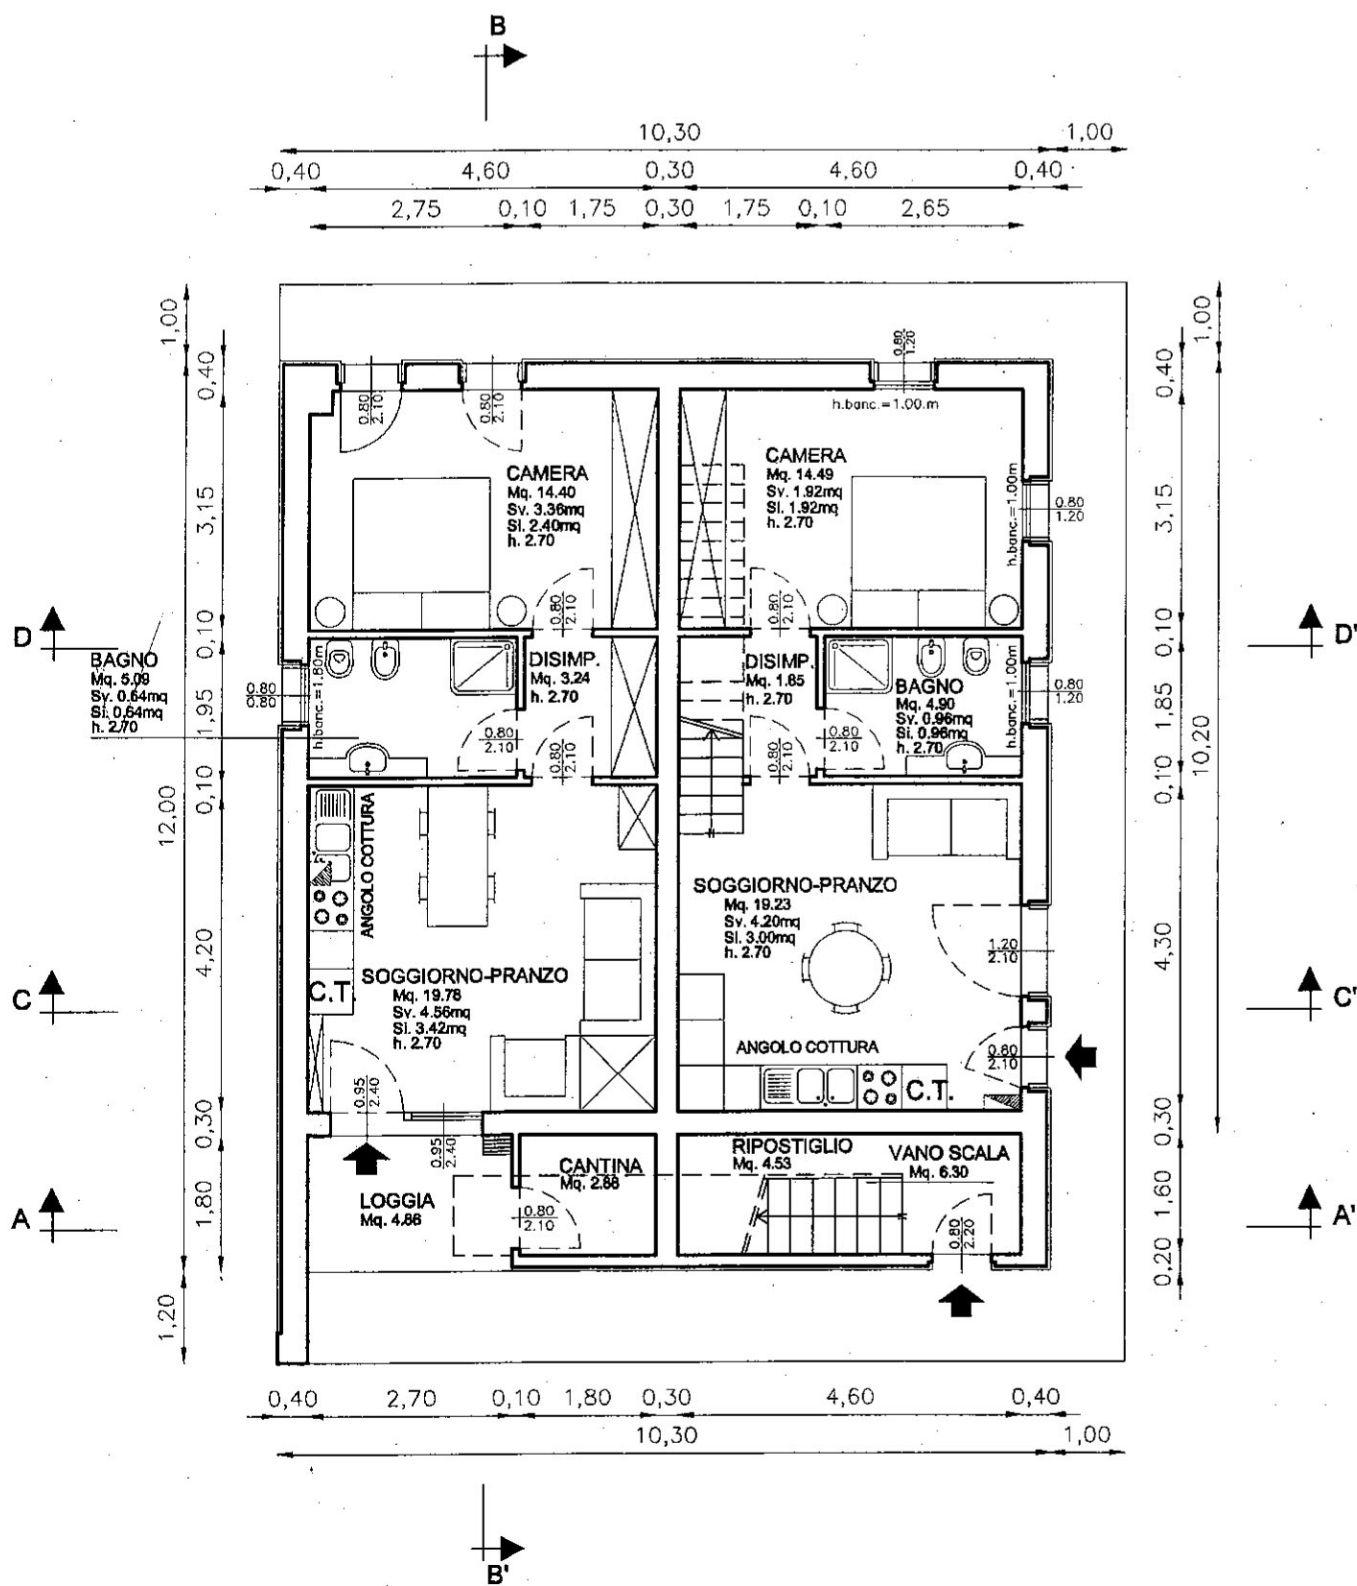


PIANO PRIMO

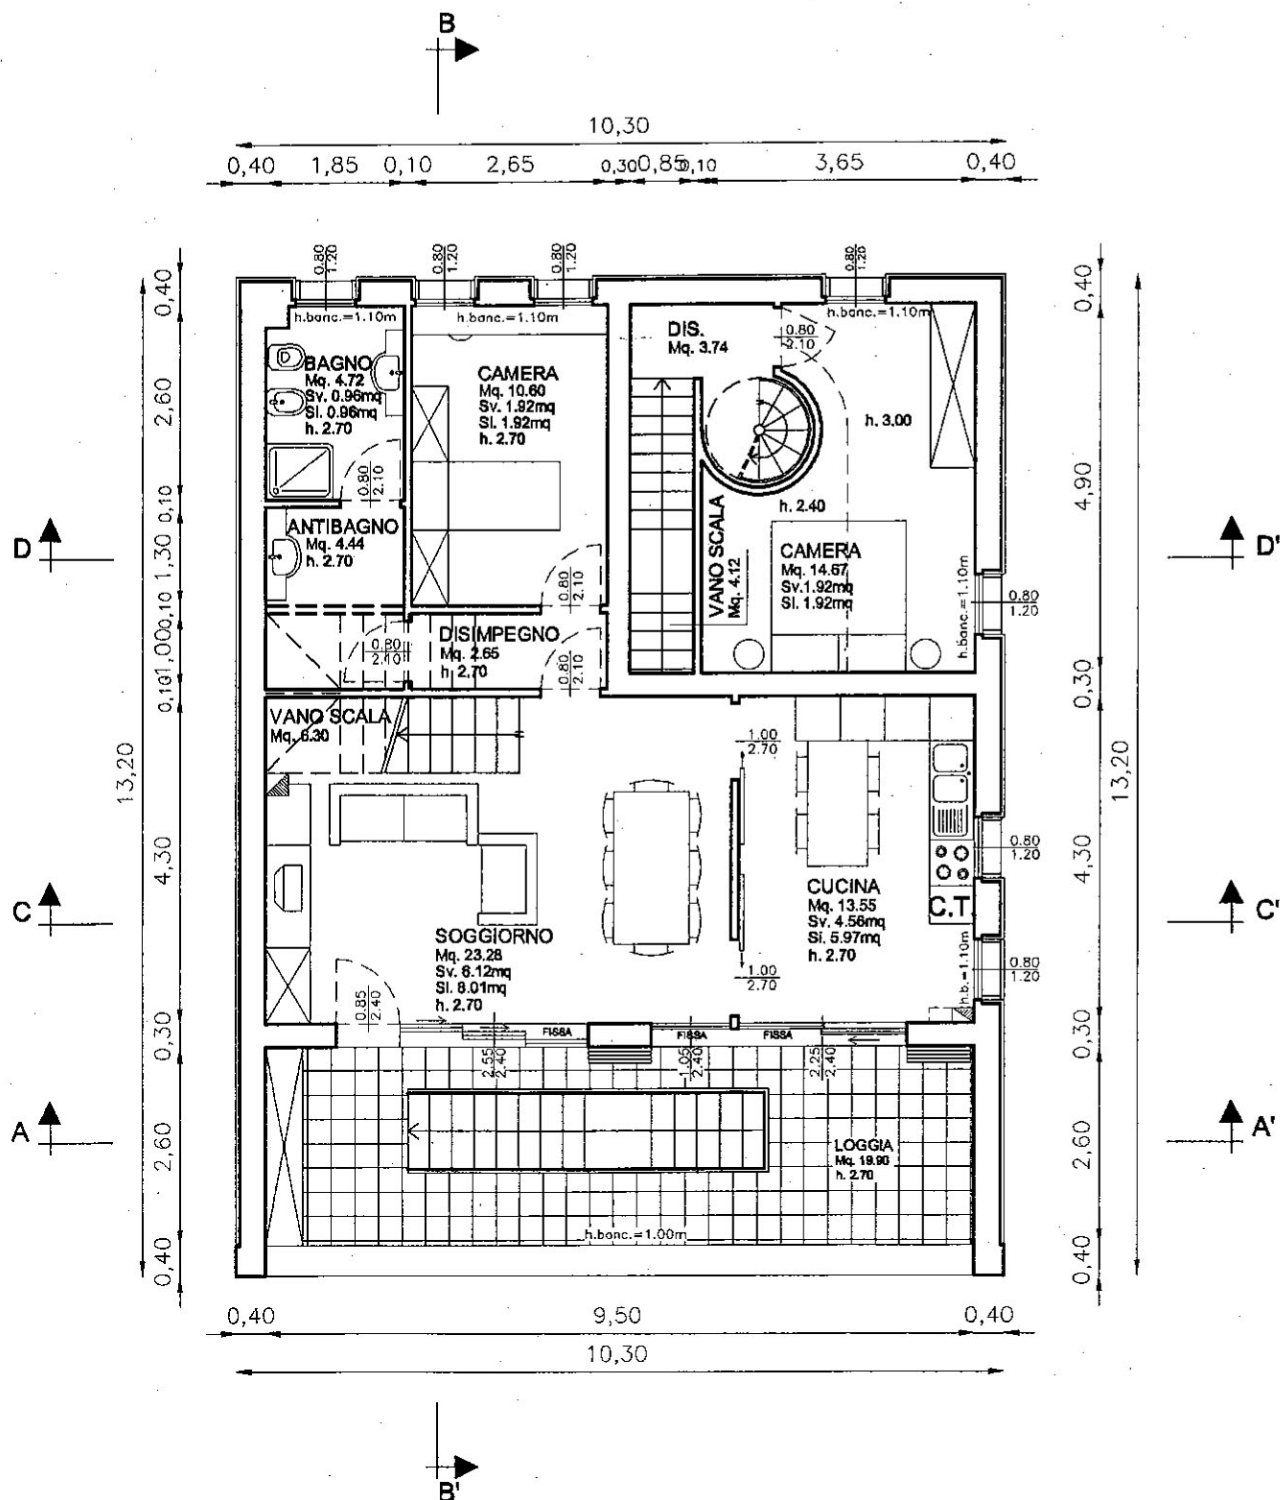



PIANO SECONDO

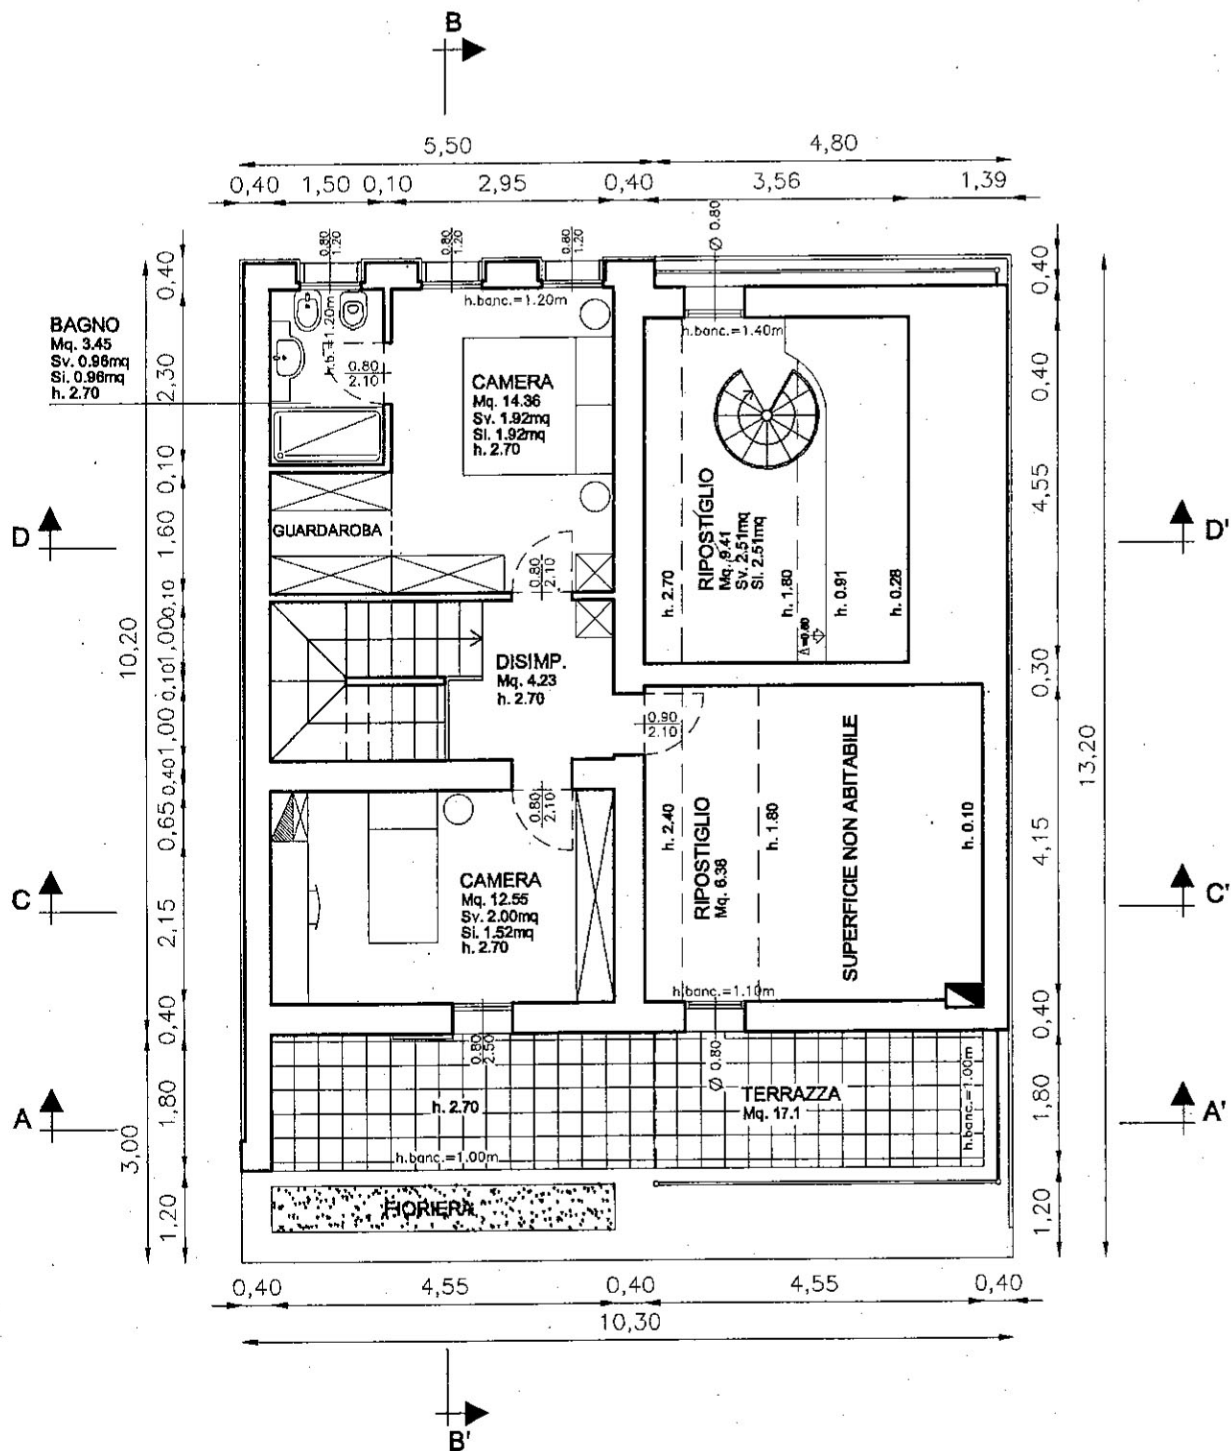


PIANTA DEL COPERTO

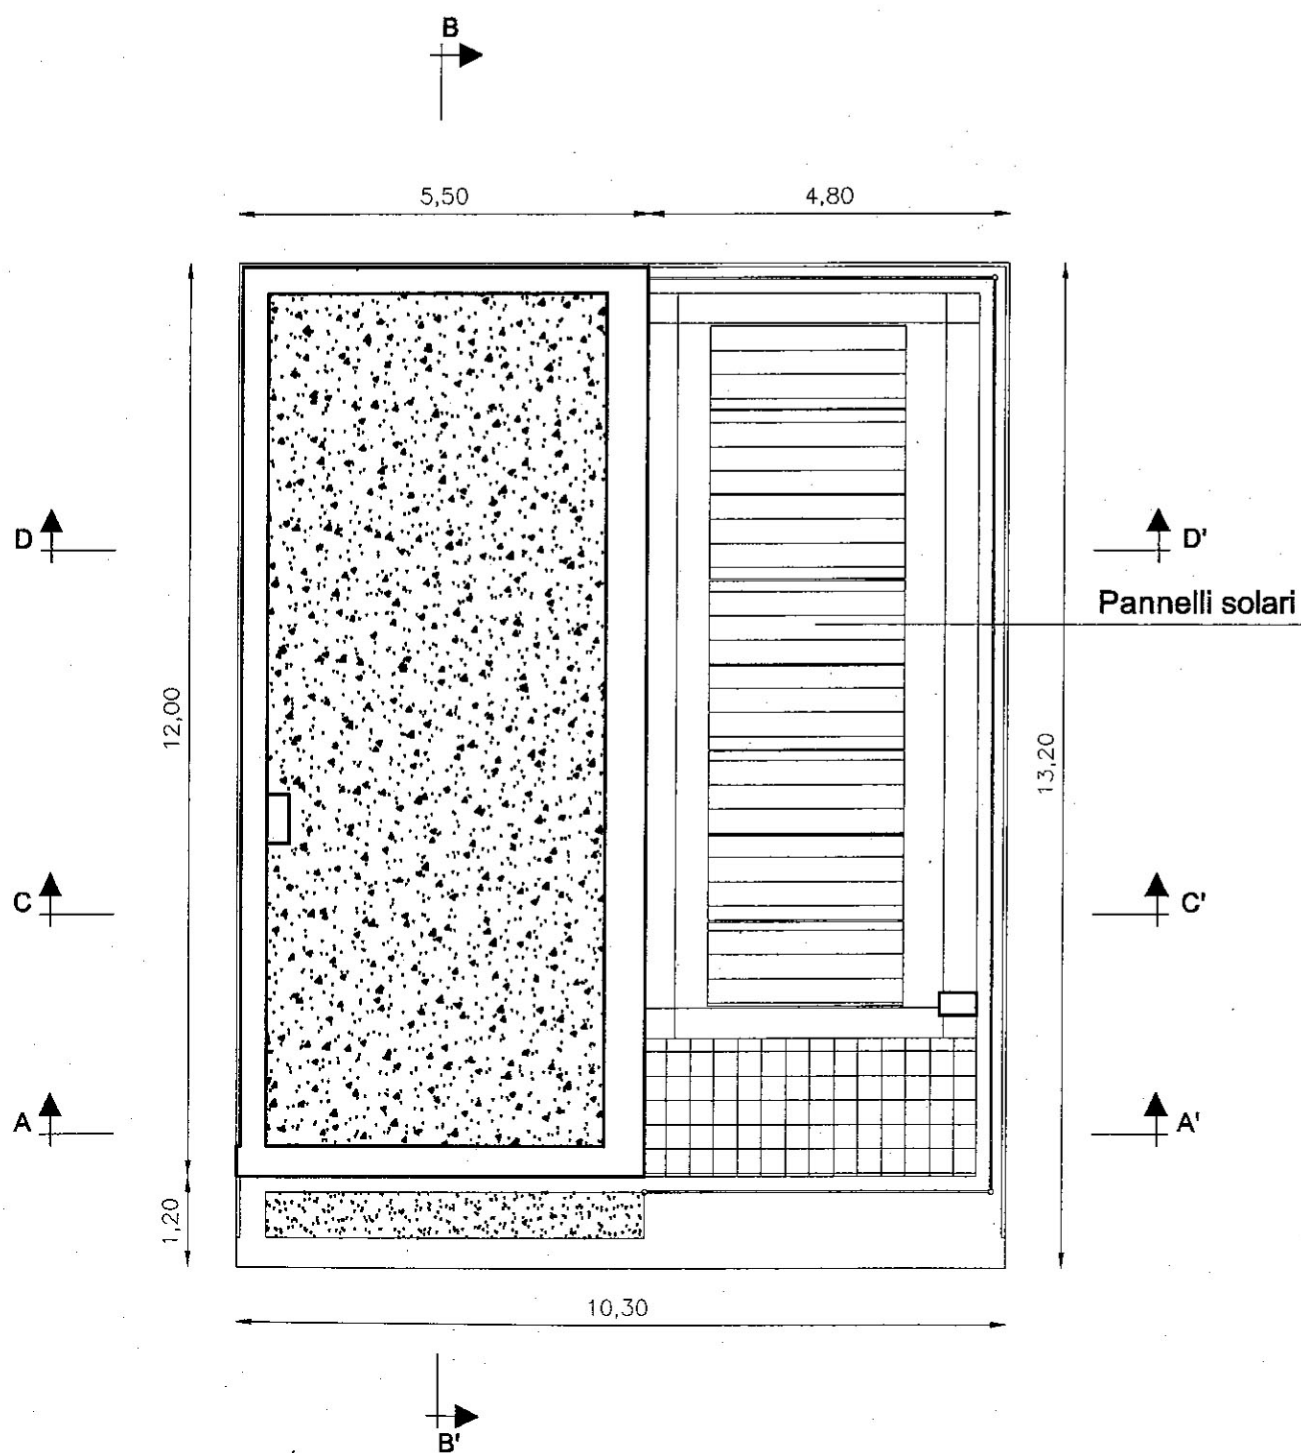


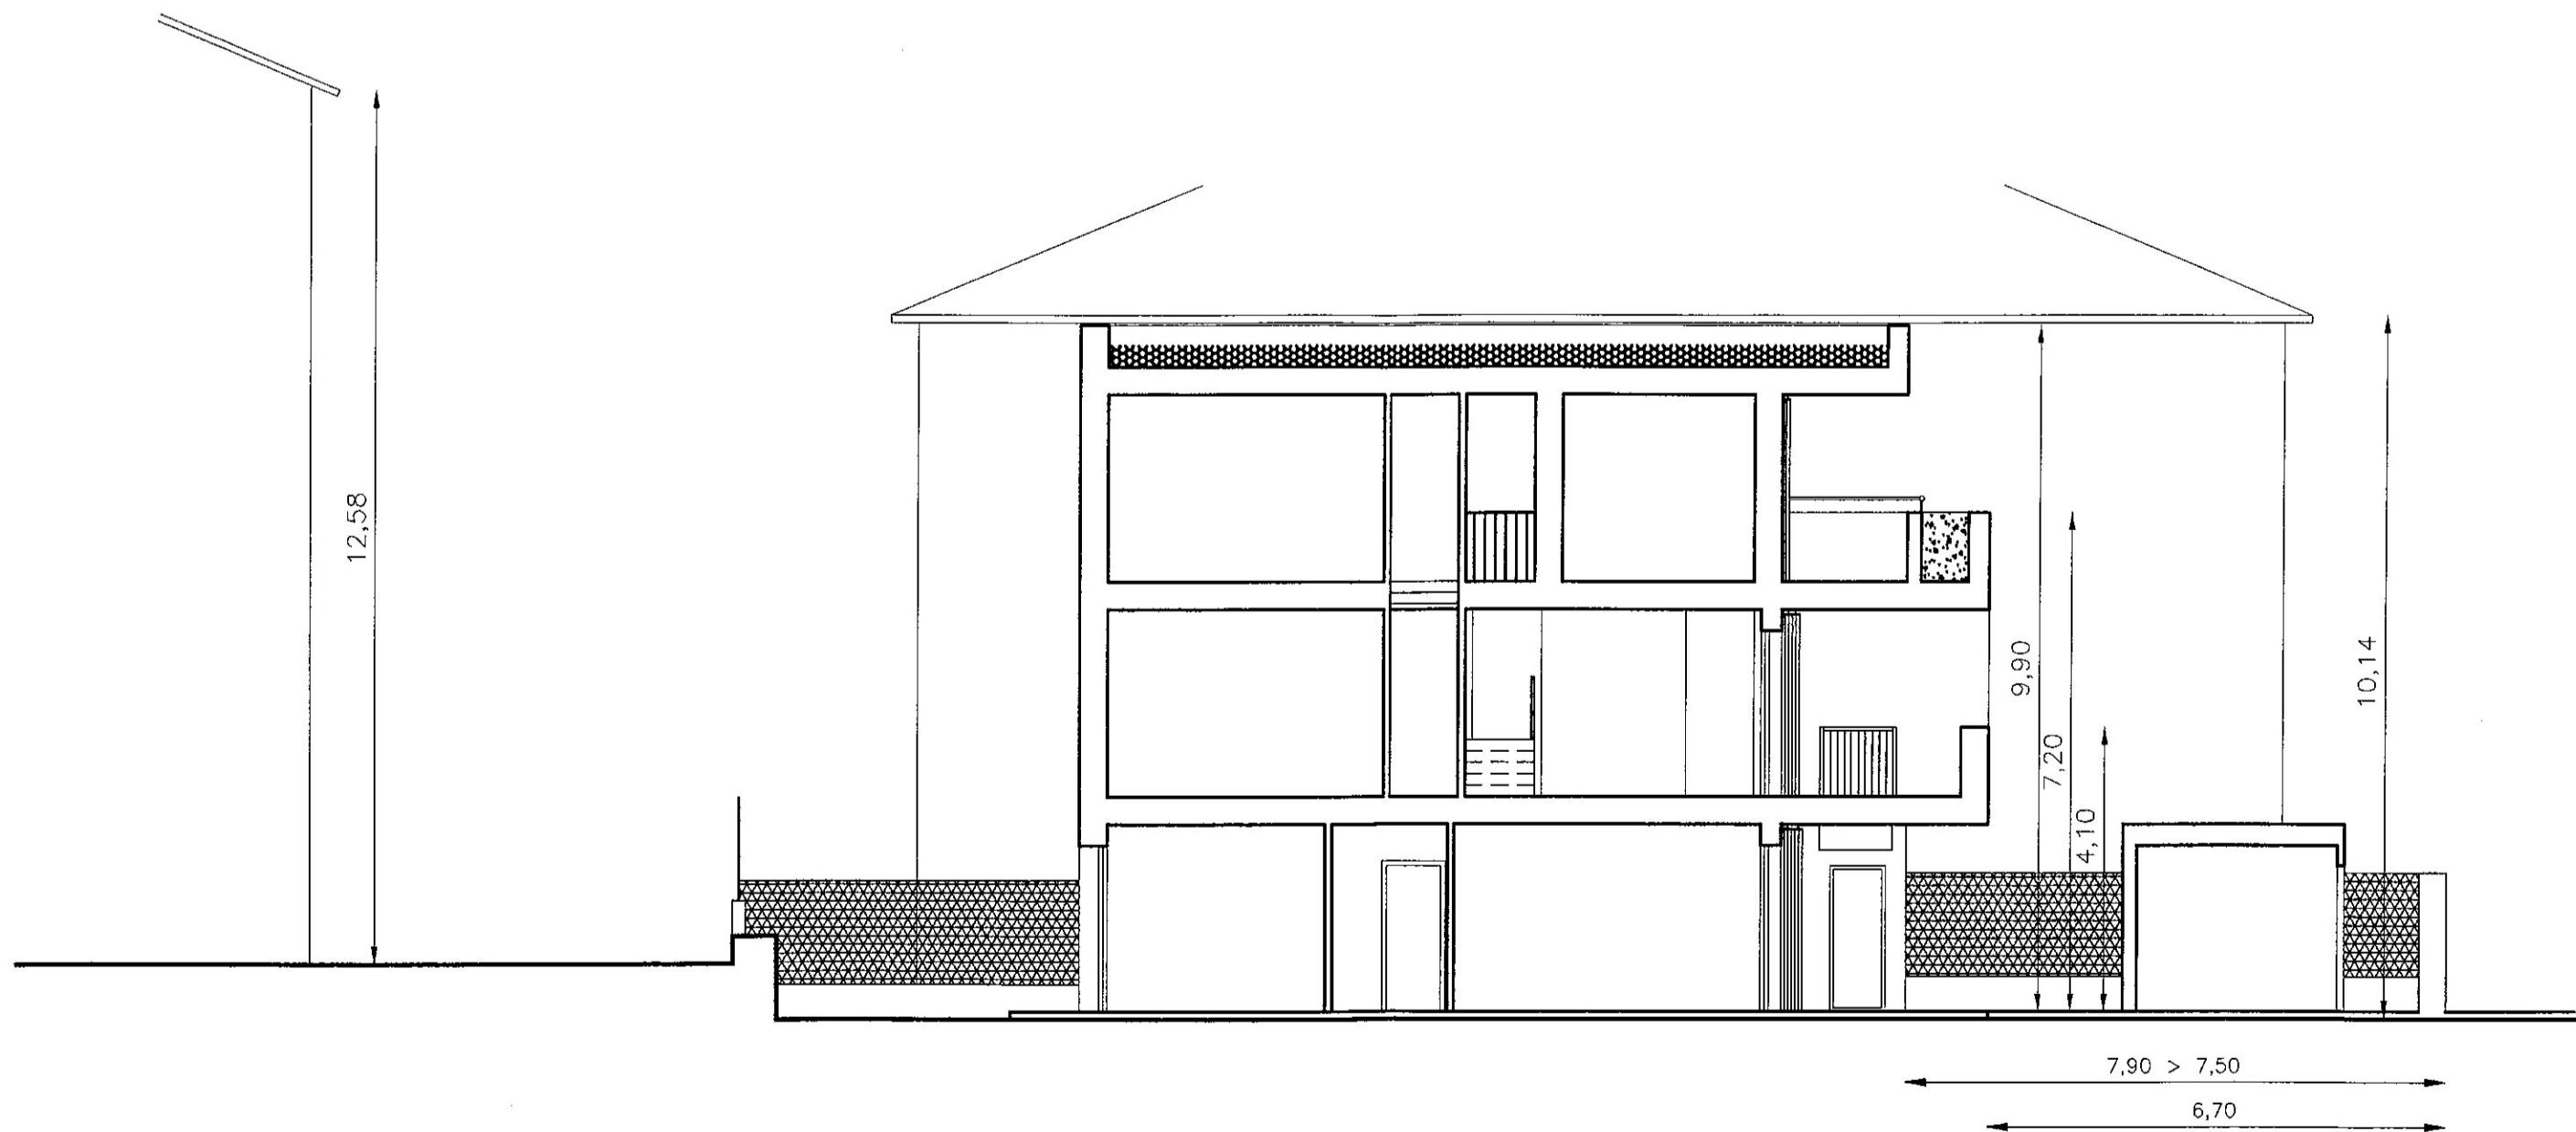


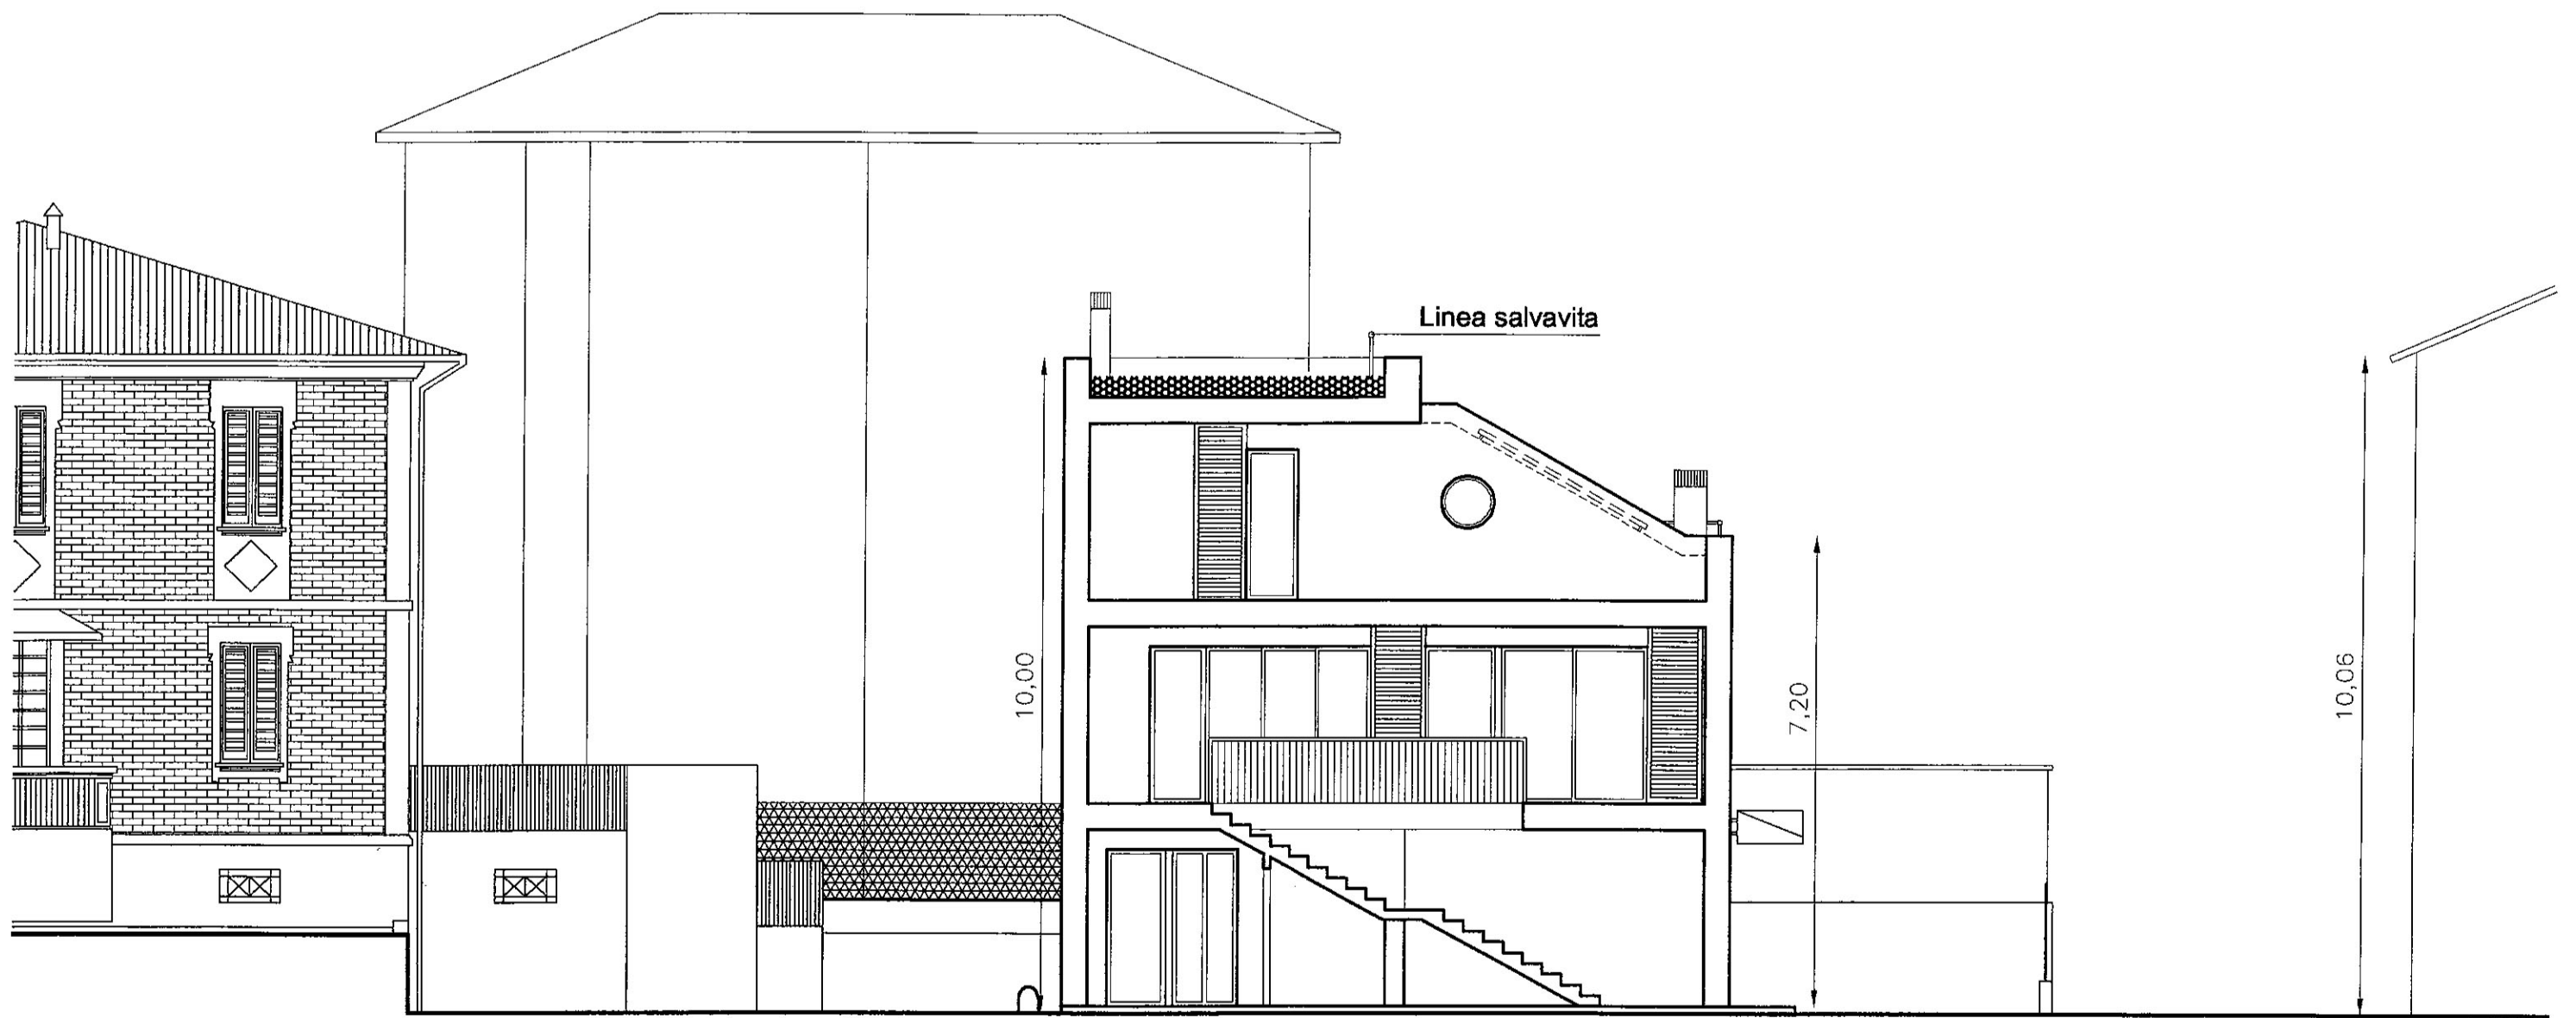


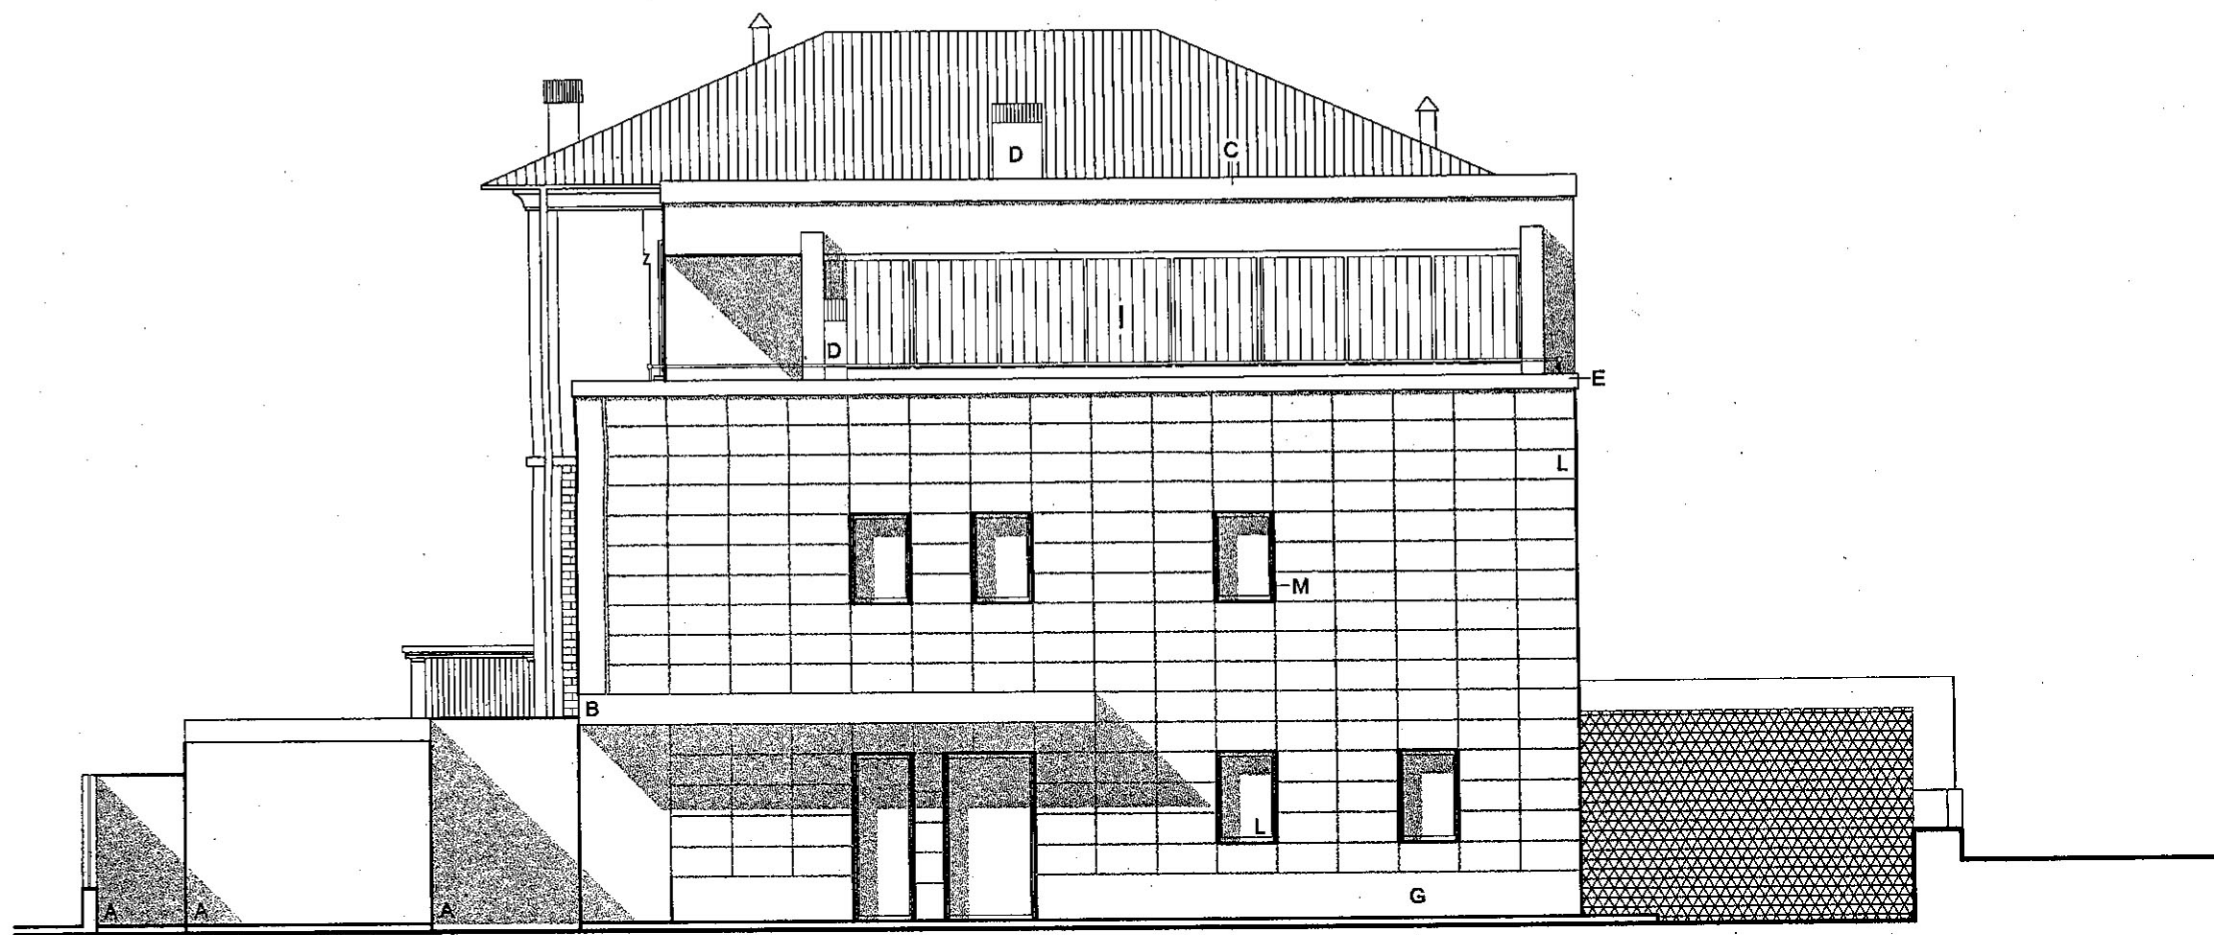



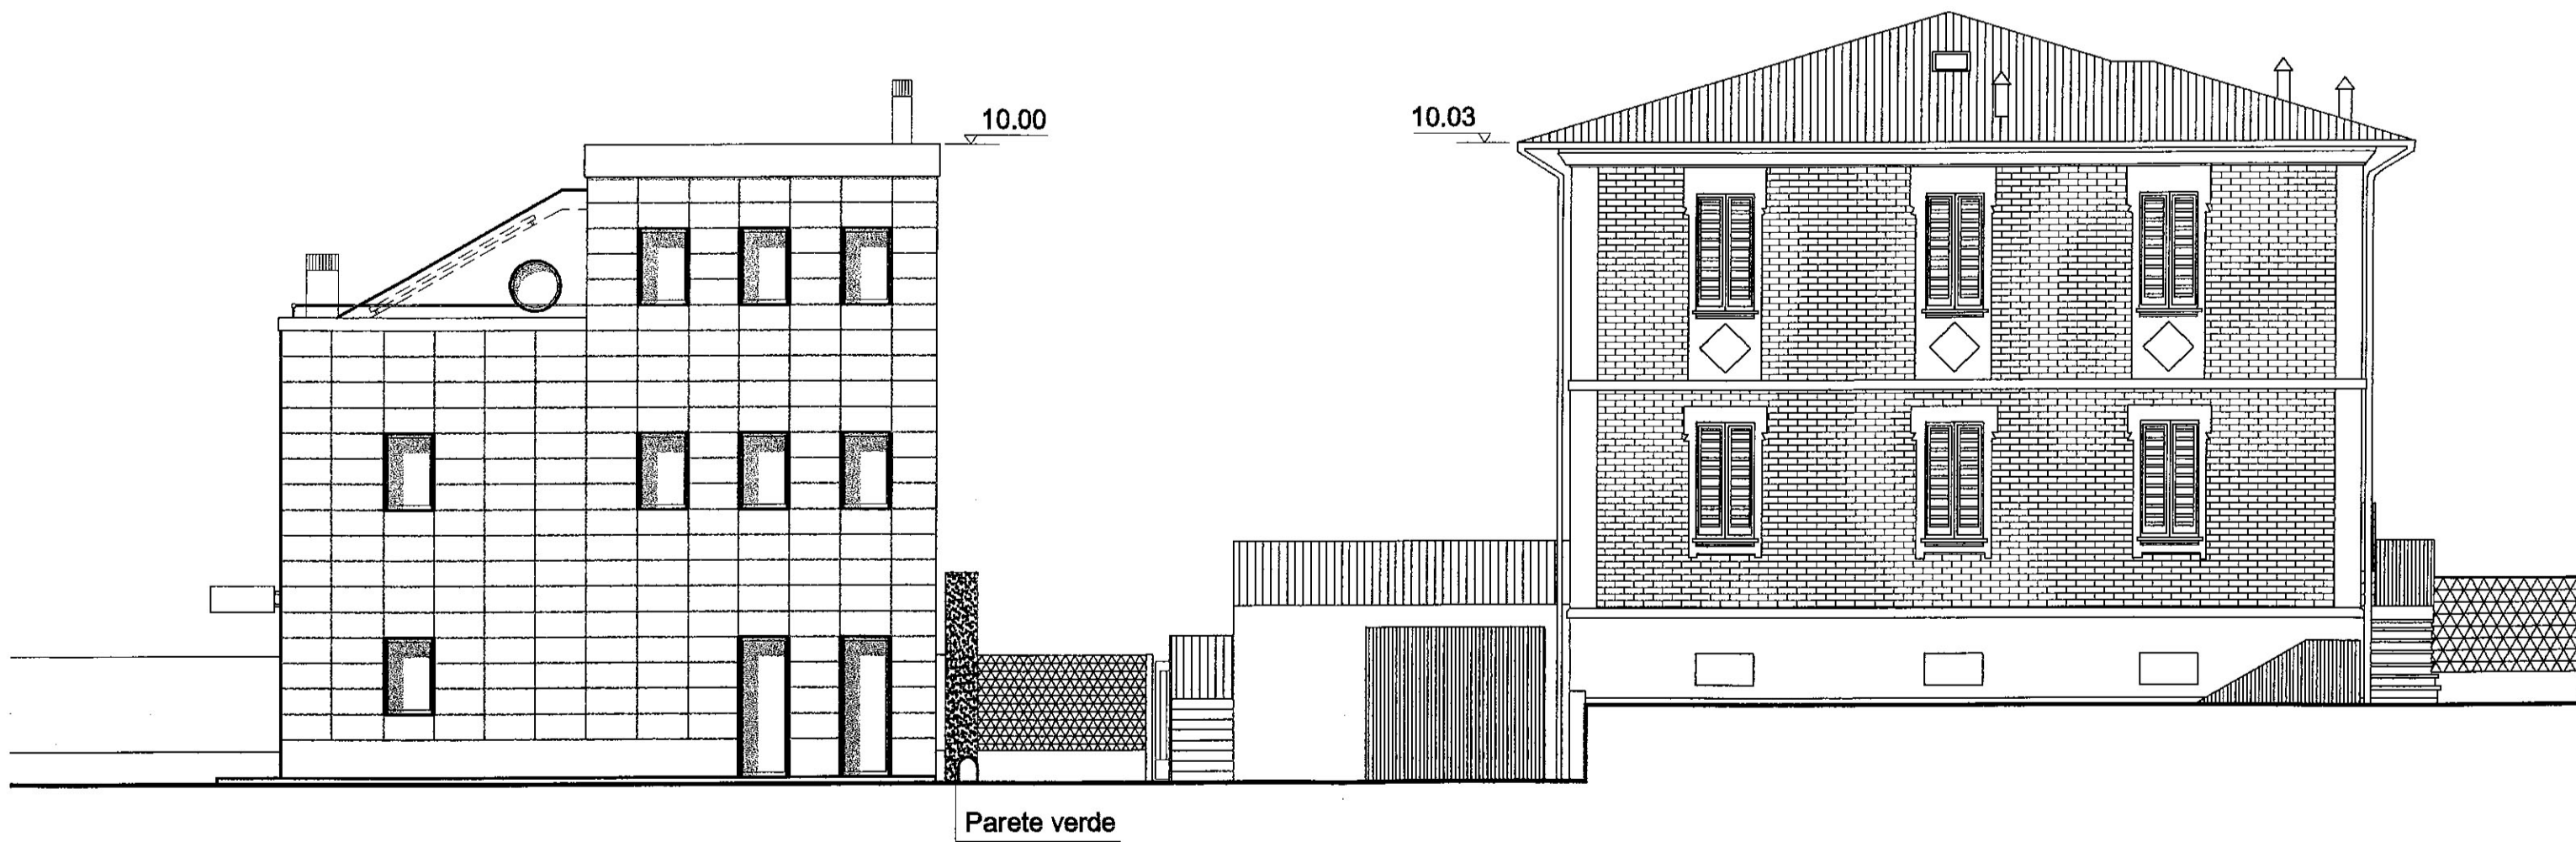

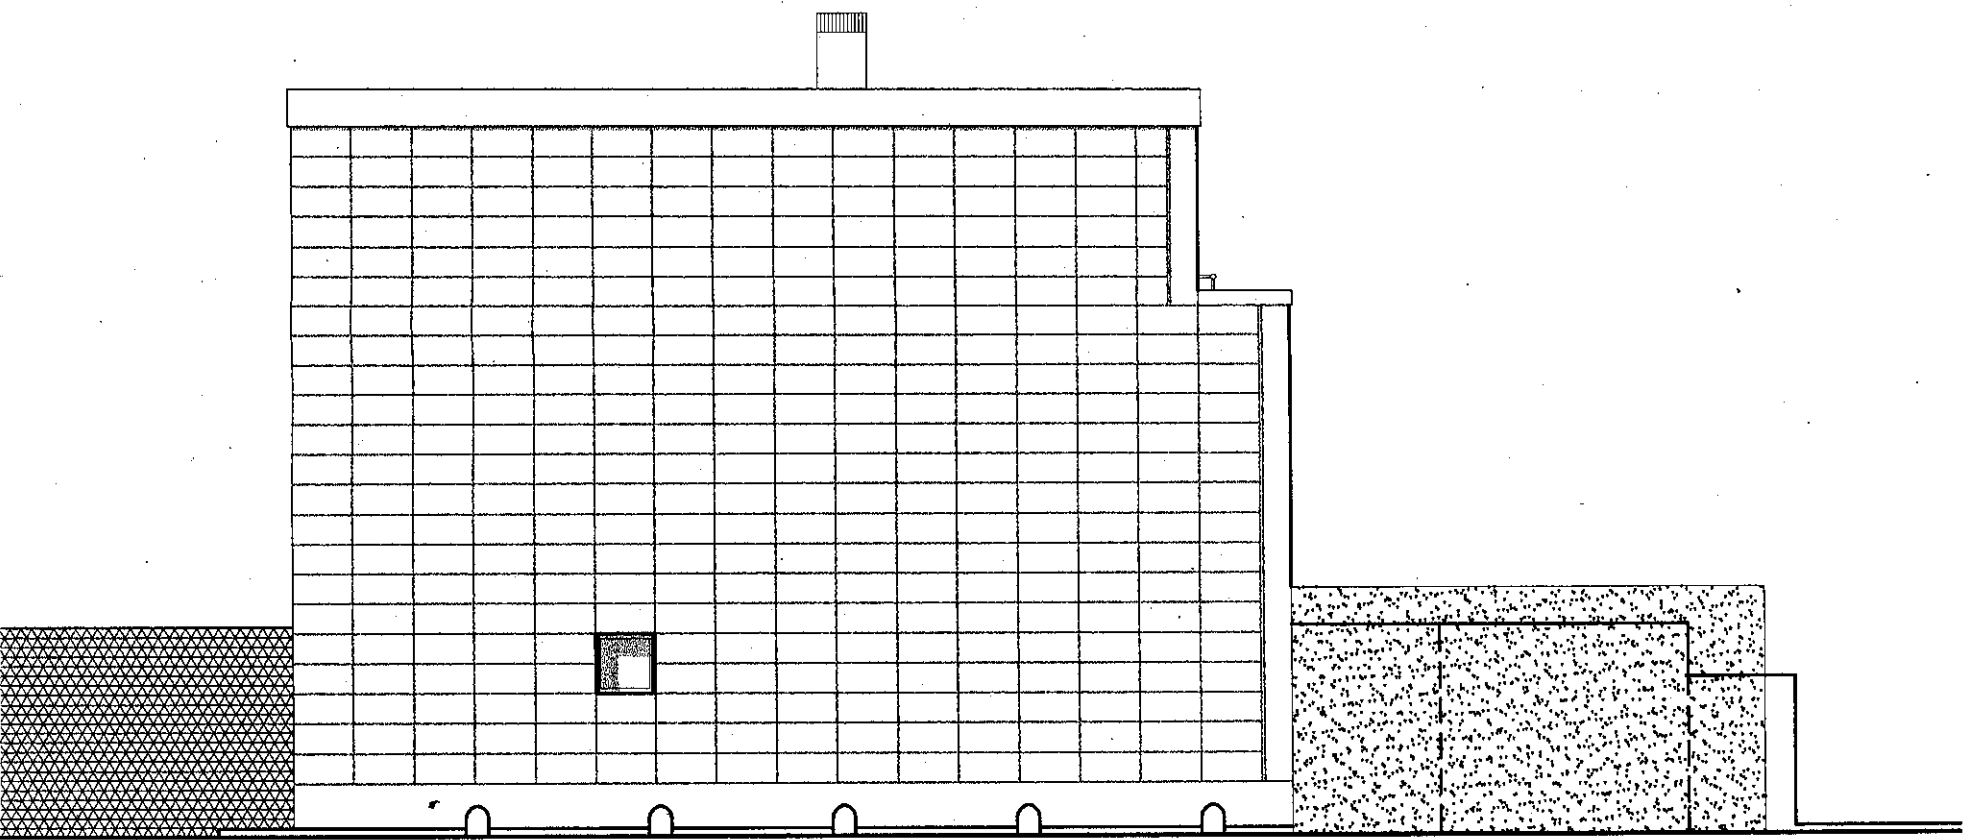

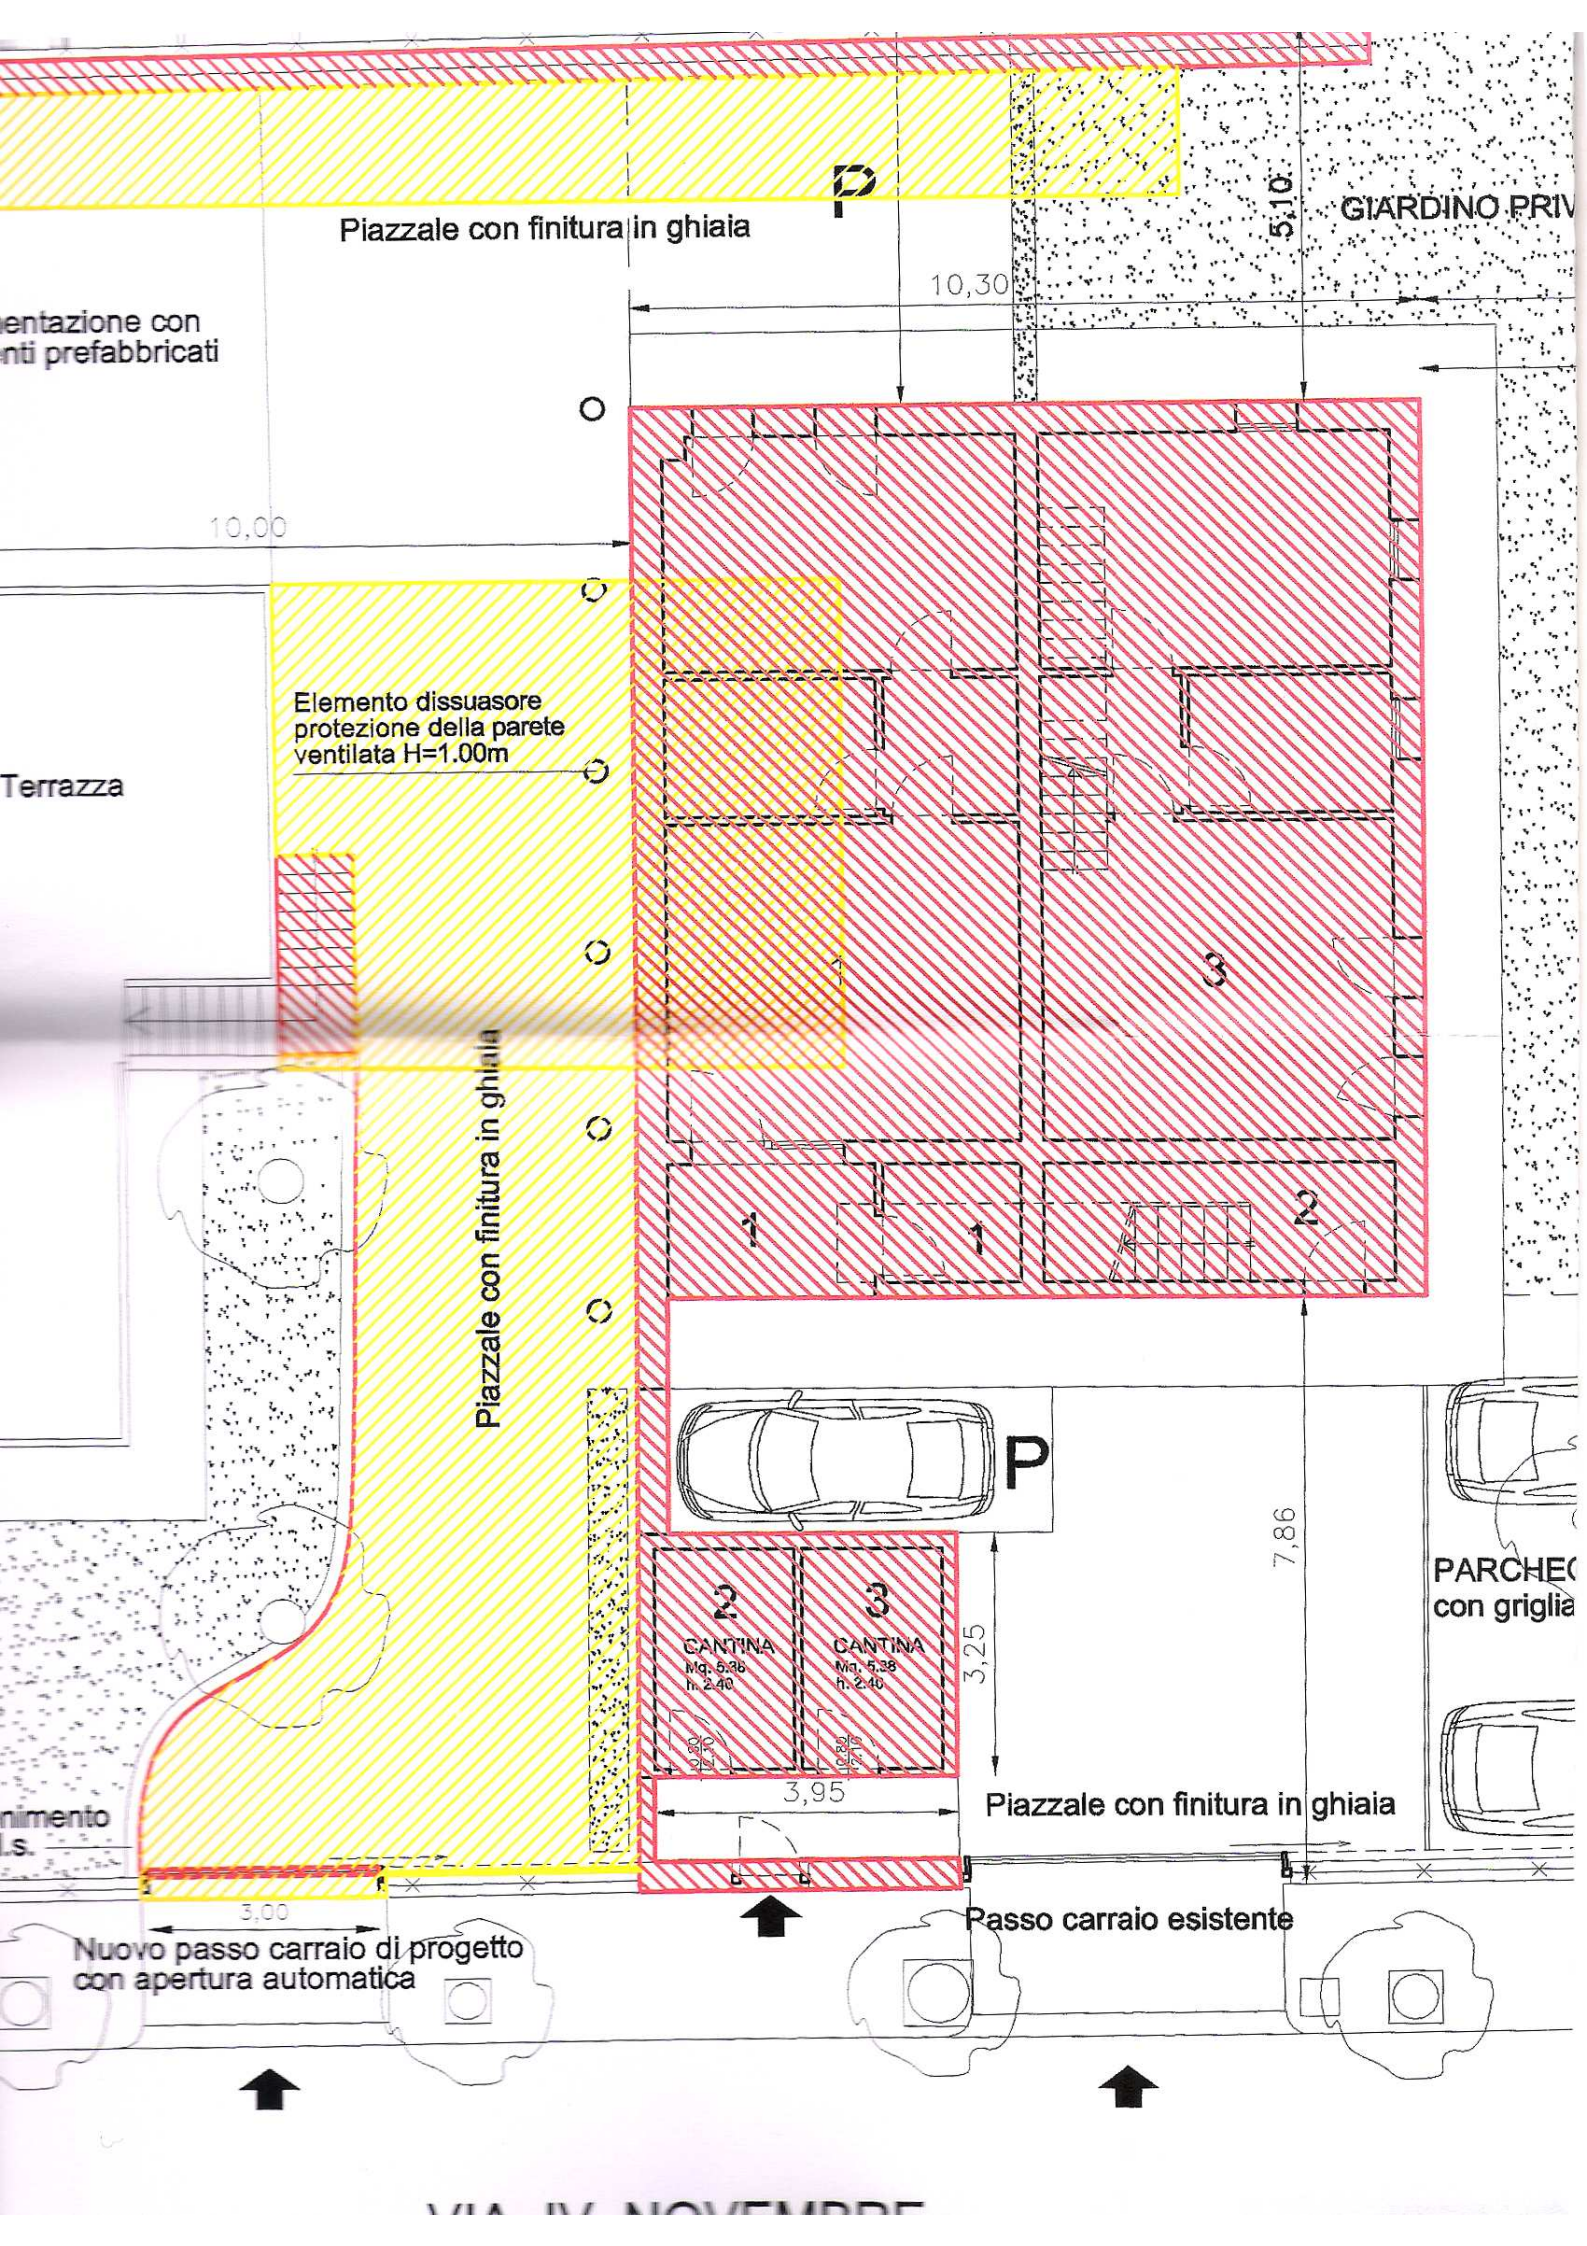

ACQUE BIANCHE E ACQUE NERE

- Legenda :
- Pozzetti d'ispezione acque nere
 - Rete acque nere
 - Sifone tipo "Firenze"
 - Canali di gronda
 - Rete acque bianche
 - zzzz Canaletta raccolta acque bianche

