

PAESAGGISTA

Prova pratica

All'interno di una lottizzazione esistente posta nella periferia di Ravenna, si chiede al candidato di completare il vuoto urbano attrezzandolo parte con area verde e parte dedicata alla sosta. Gli elaborati dovranno essere in scala 1:500 con eventuali approfondimenti in scala 1:200.


Relazione di progetto

Con riferimento alla prova pratica assegnata al candidato è richiesto di motivare le scelte di progetto.

Prova scritta

Il tema del paesaggio nel Movimento Moderno.



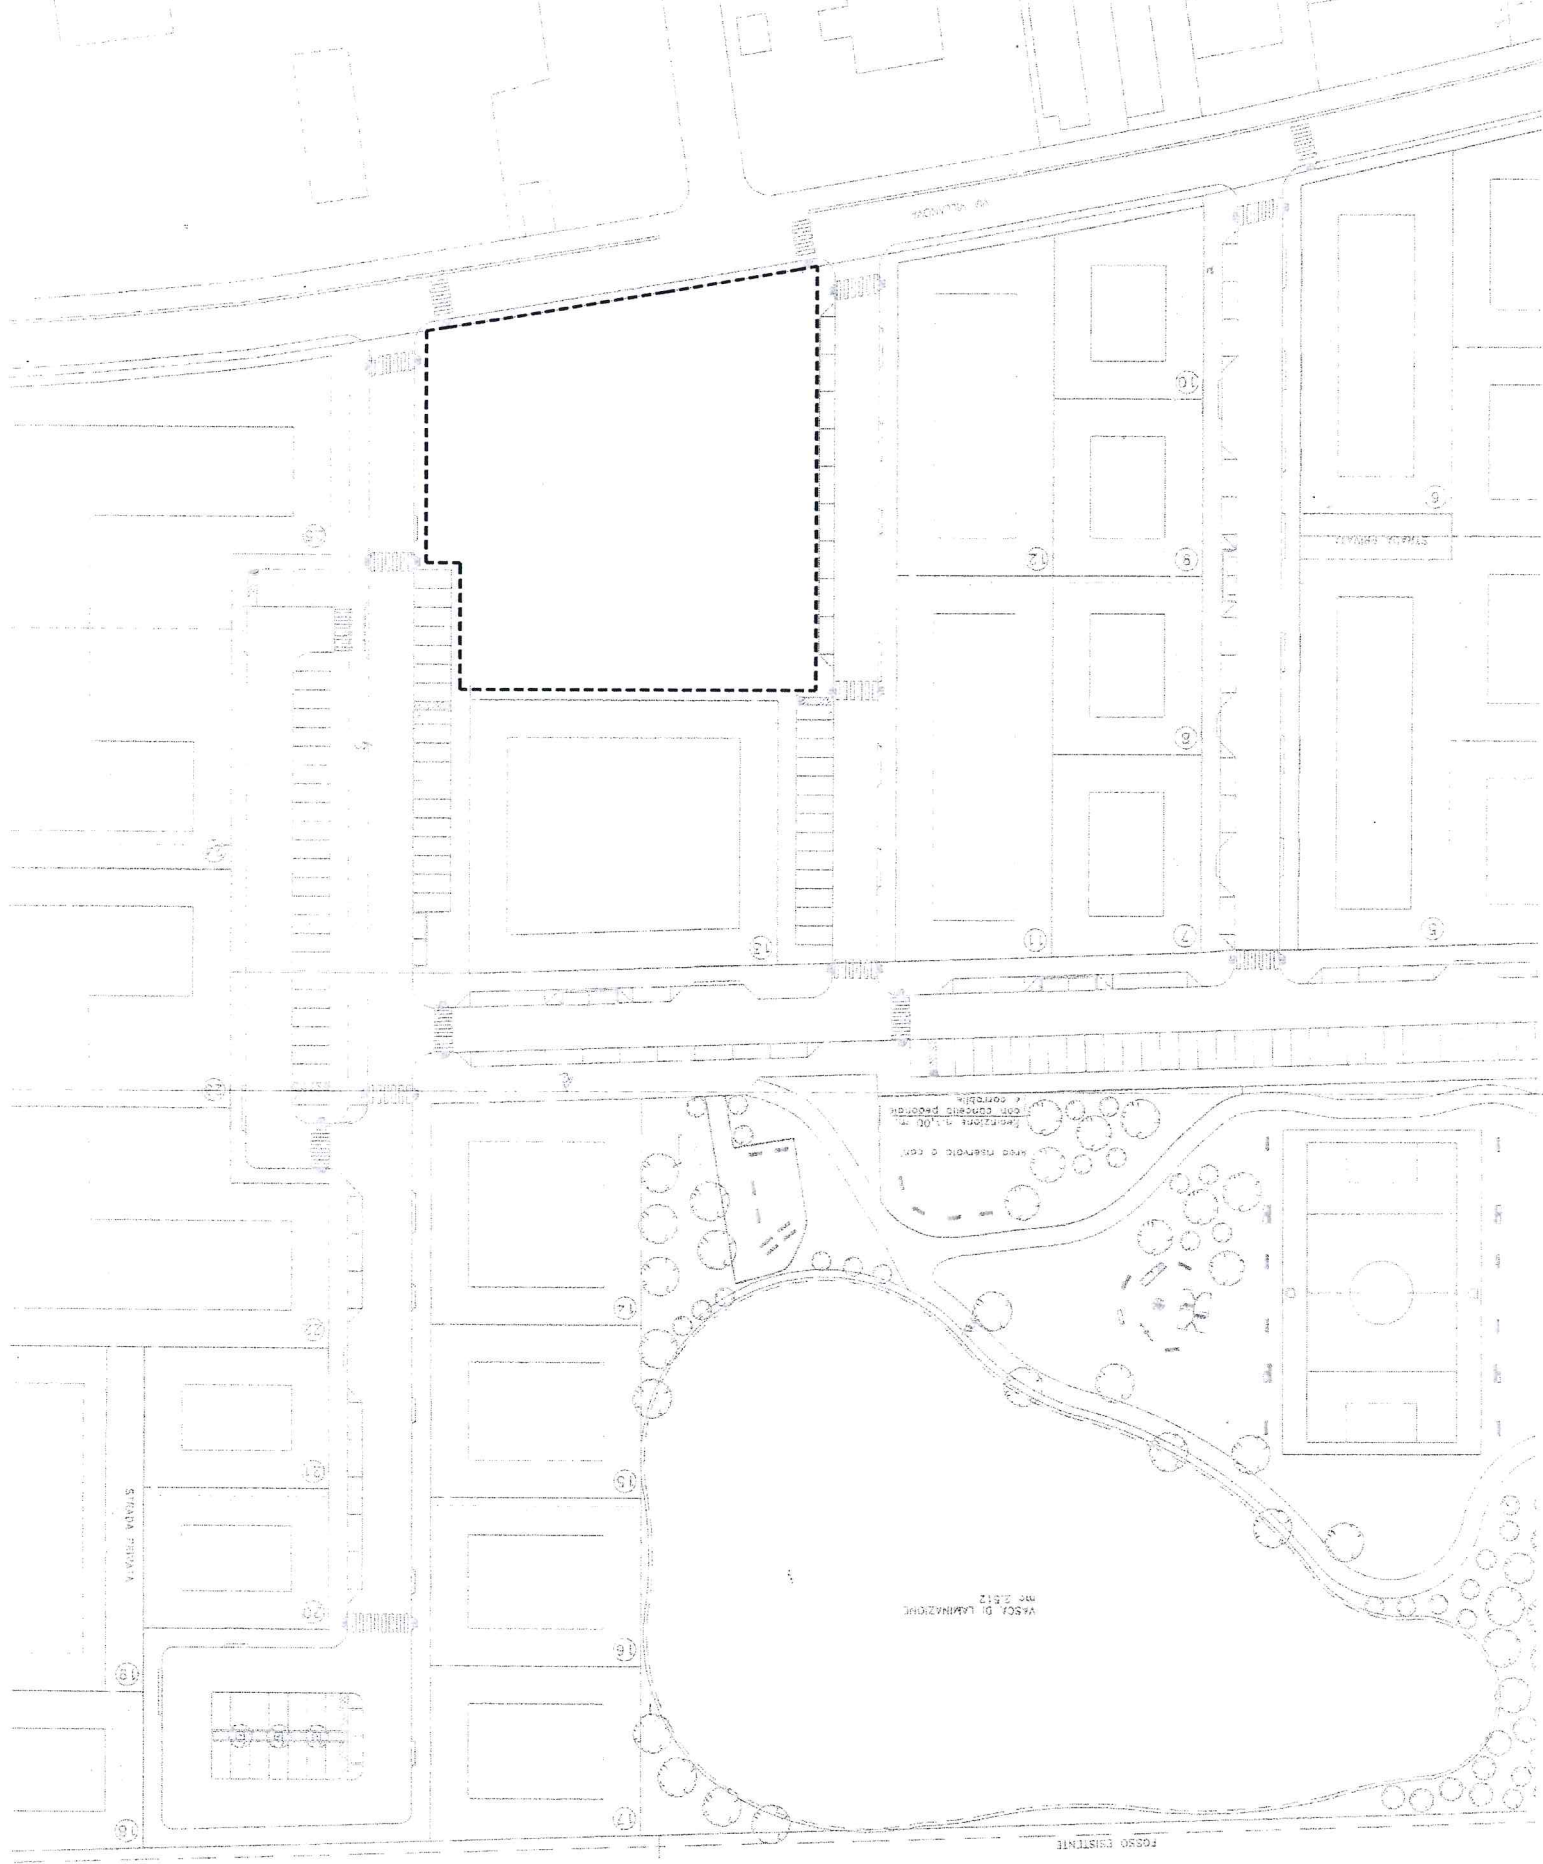

Jan