PROVA PRATICA

Realizzazione di un edificio a destinazione residenziale e/o terziaria da svilupparsi secondo la sagoma indicata in sezione AA'. Il contesto di riferimento è un centro storico in area emiliana recentemente colpito dal sisma "Emilia 2012", in cui l'unità catastale è interamente crollata.

Si richiedono al candidato:

- pianta del piano terra con qualificazione dello spazio aperto in scala 1:100;
- piante di tutti i rimanenti piani in scala 1:100;
- sezione longitudinale in scala 1:100;
- pianta arredata di un piano significativo in scala 1:50;
- prospetto del fronte strada caratterizzato dalla presenza del portico in scala 1:50;
- prospetto su area di pertinenza in scala 1:50.

PROVA SCRITTA
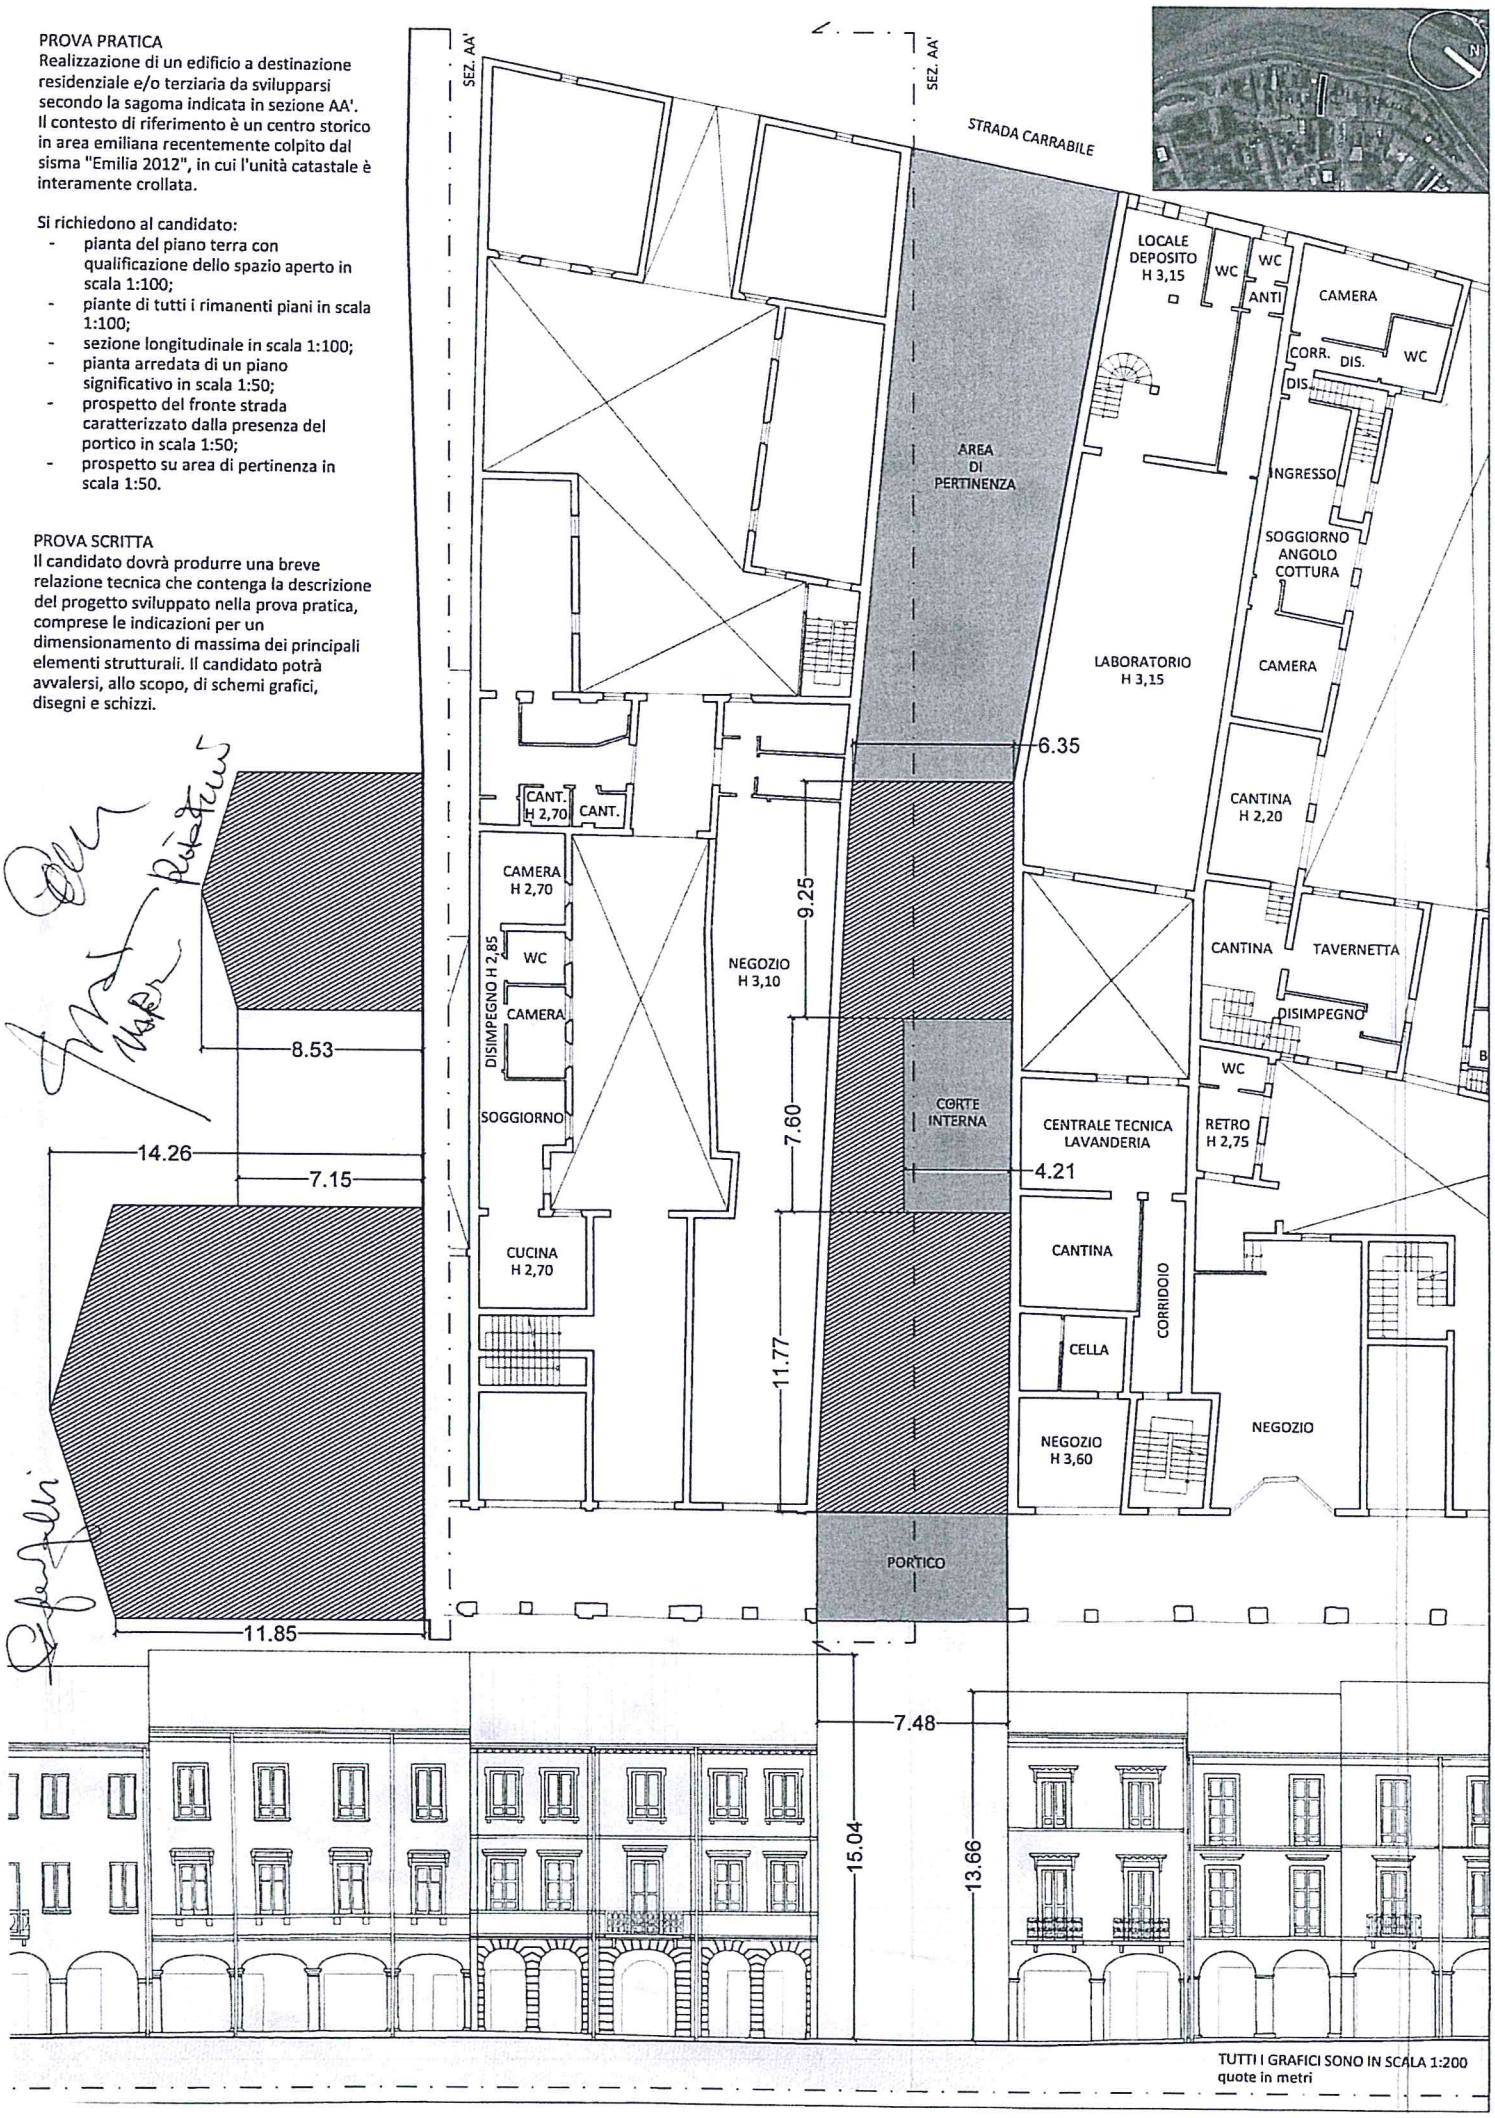
Il candidato dovrà produrre una breve relazione tecnica che contenga la descrizione del progetto sviluppato nella prova pratica, comprese le indicazioni per un dimensionamento di massima dei principali elementi strutturali. Il candidato potrà avvalersi, allo scopo, di schemi grafici, disegni e schizzi.