


Palazzo Giordani - Aula 9
Totale n. 103 posti + posto disabili -
PERCORSI DI INGRESSO E USCITA

Ingresso/Uscita
da Via Guarini 7
(in tempi diversi)

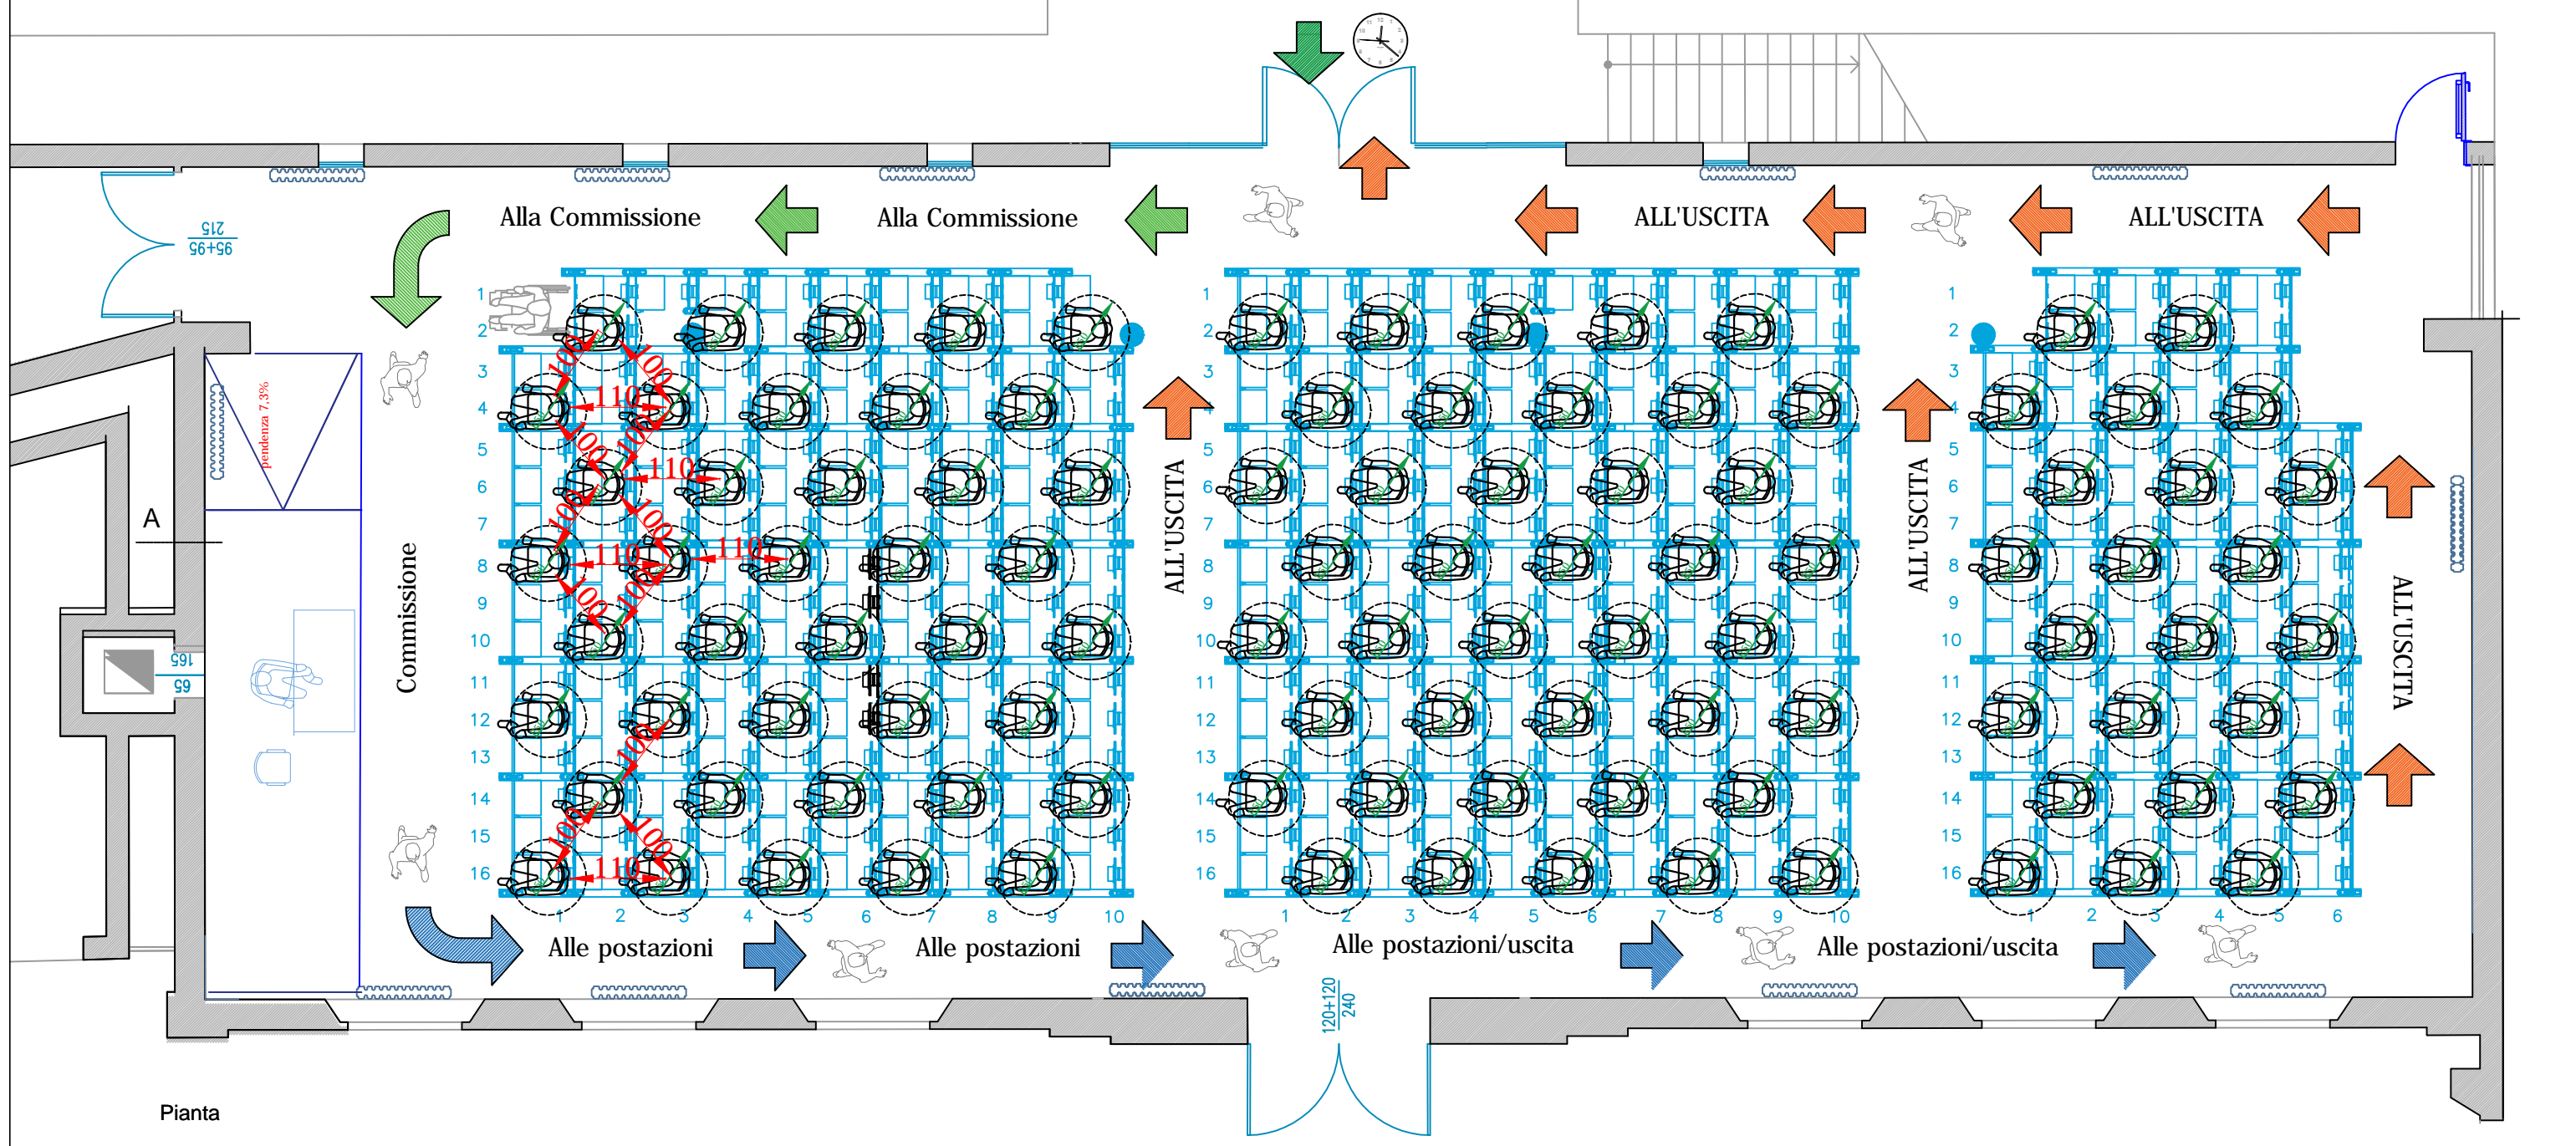

Pianta