


# Aula Magna di Palazzo Mosti - Dipartimento di Giurisprudenza

Capienza nominale N° 225 posti

Capienza con posti distanziati > cm 100 - N° 60 (26.6%)

LUNGHEZZA  
PERCORSO  
ESODO < 60m

U.S. e Disabili  
(Ascensore)

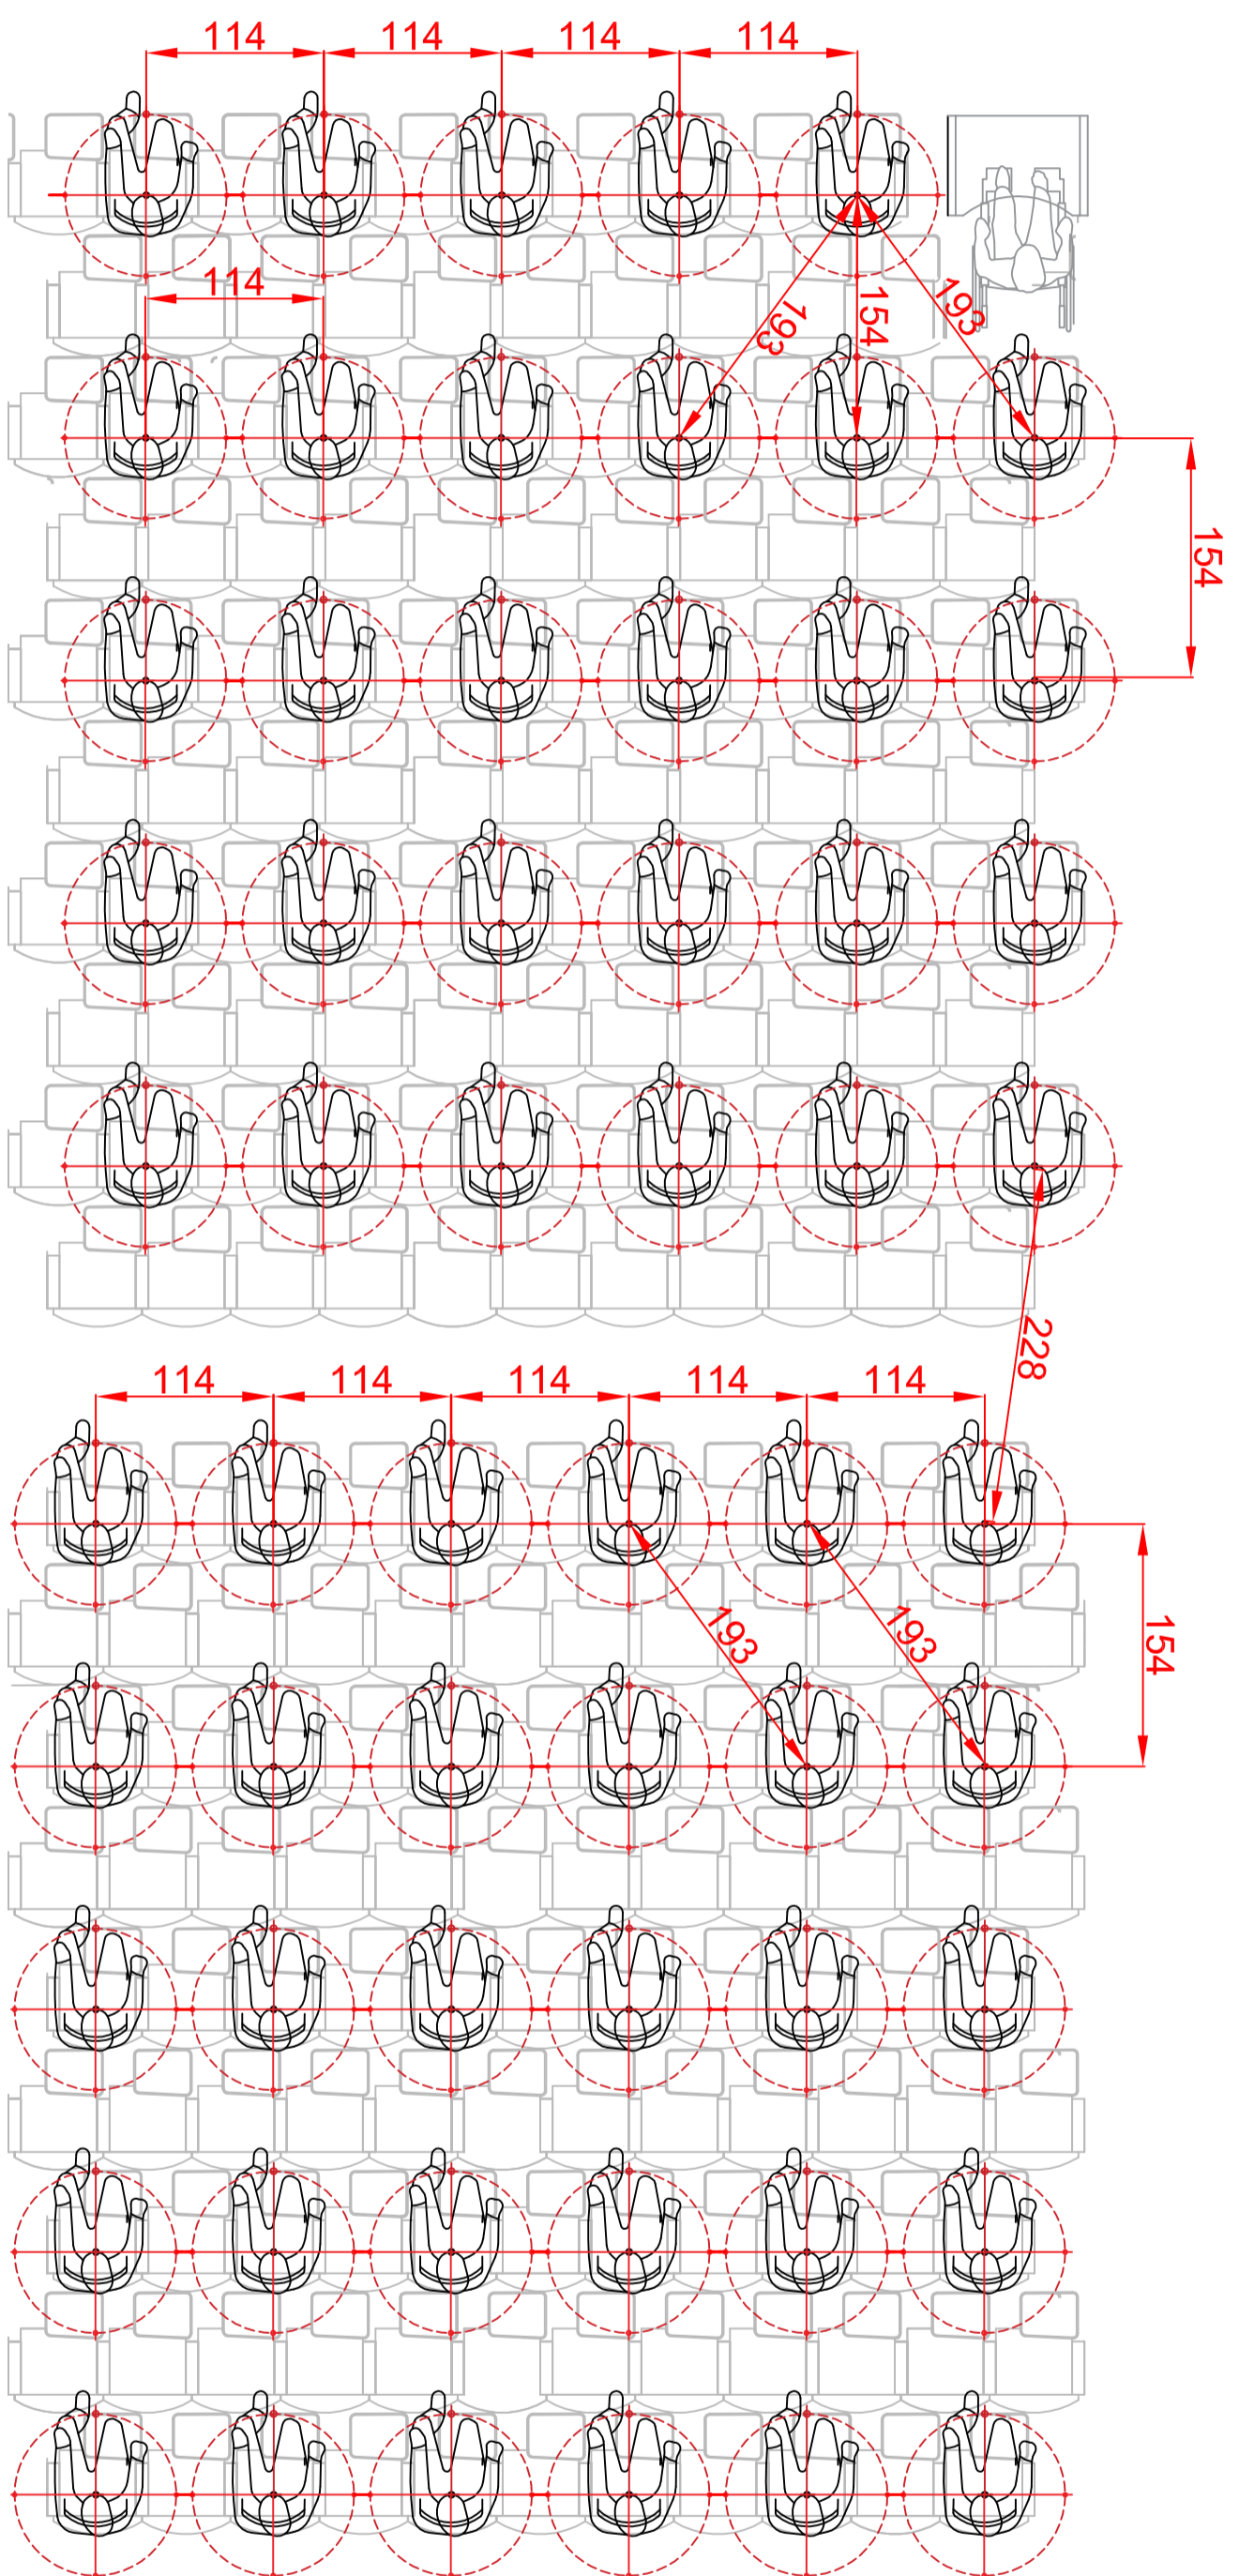

CORSO ERCOLE I° ESTE

