




PIANTA SOLAIO PIANO PRIMO

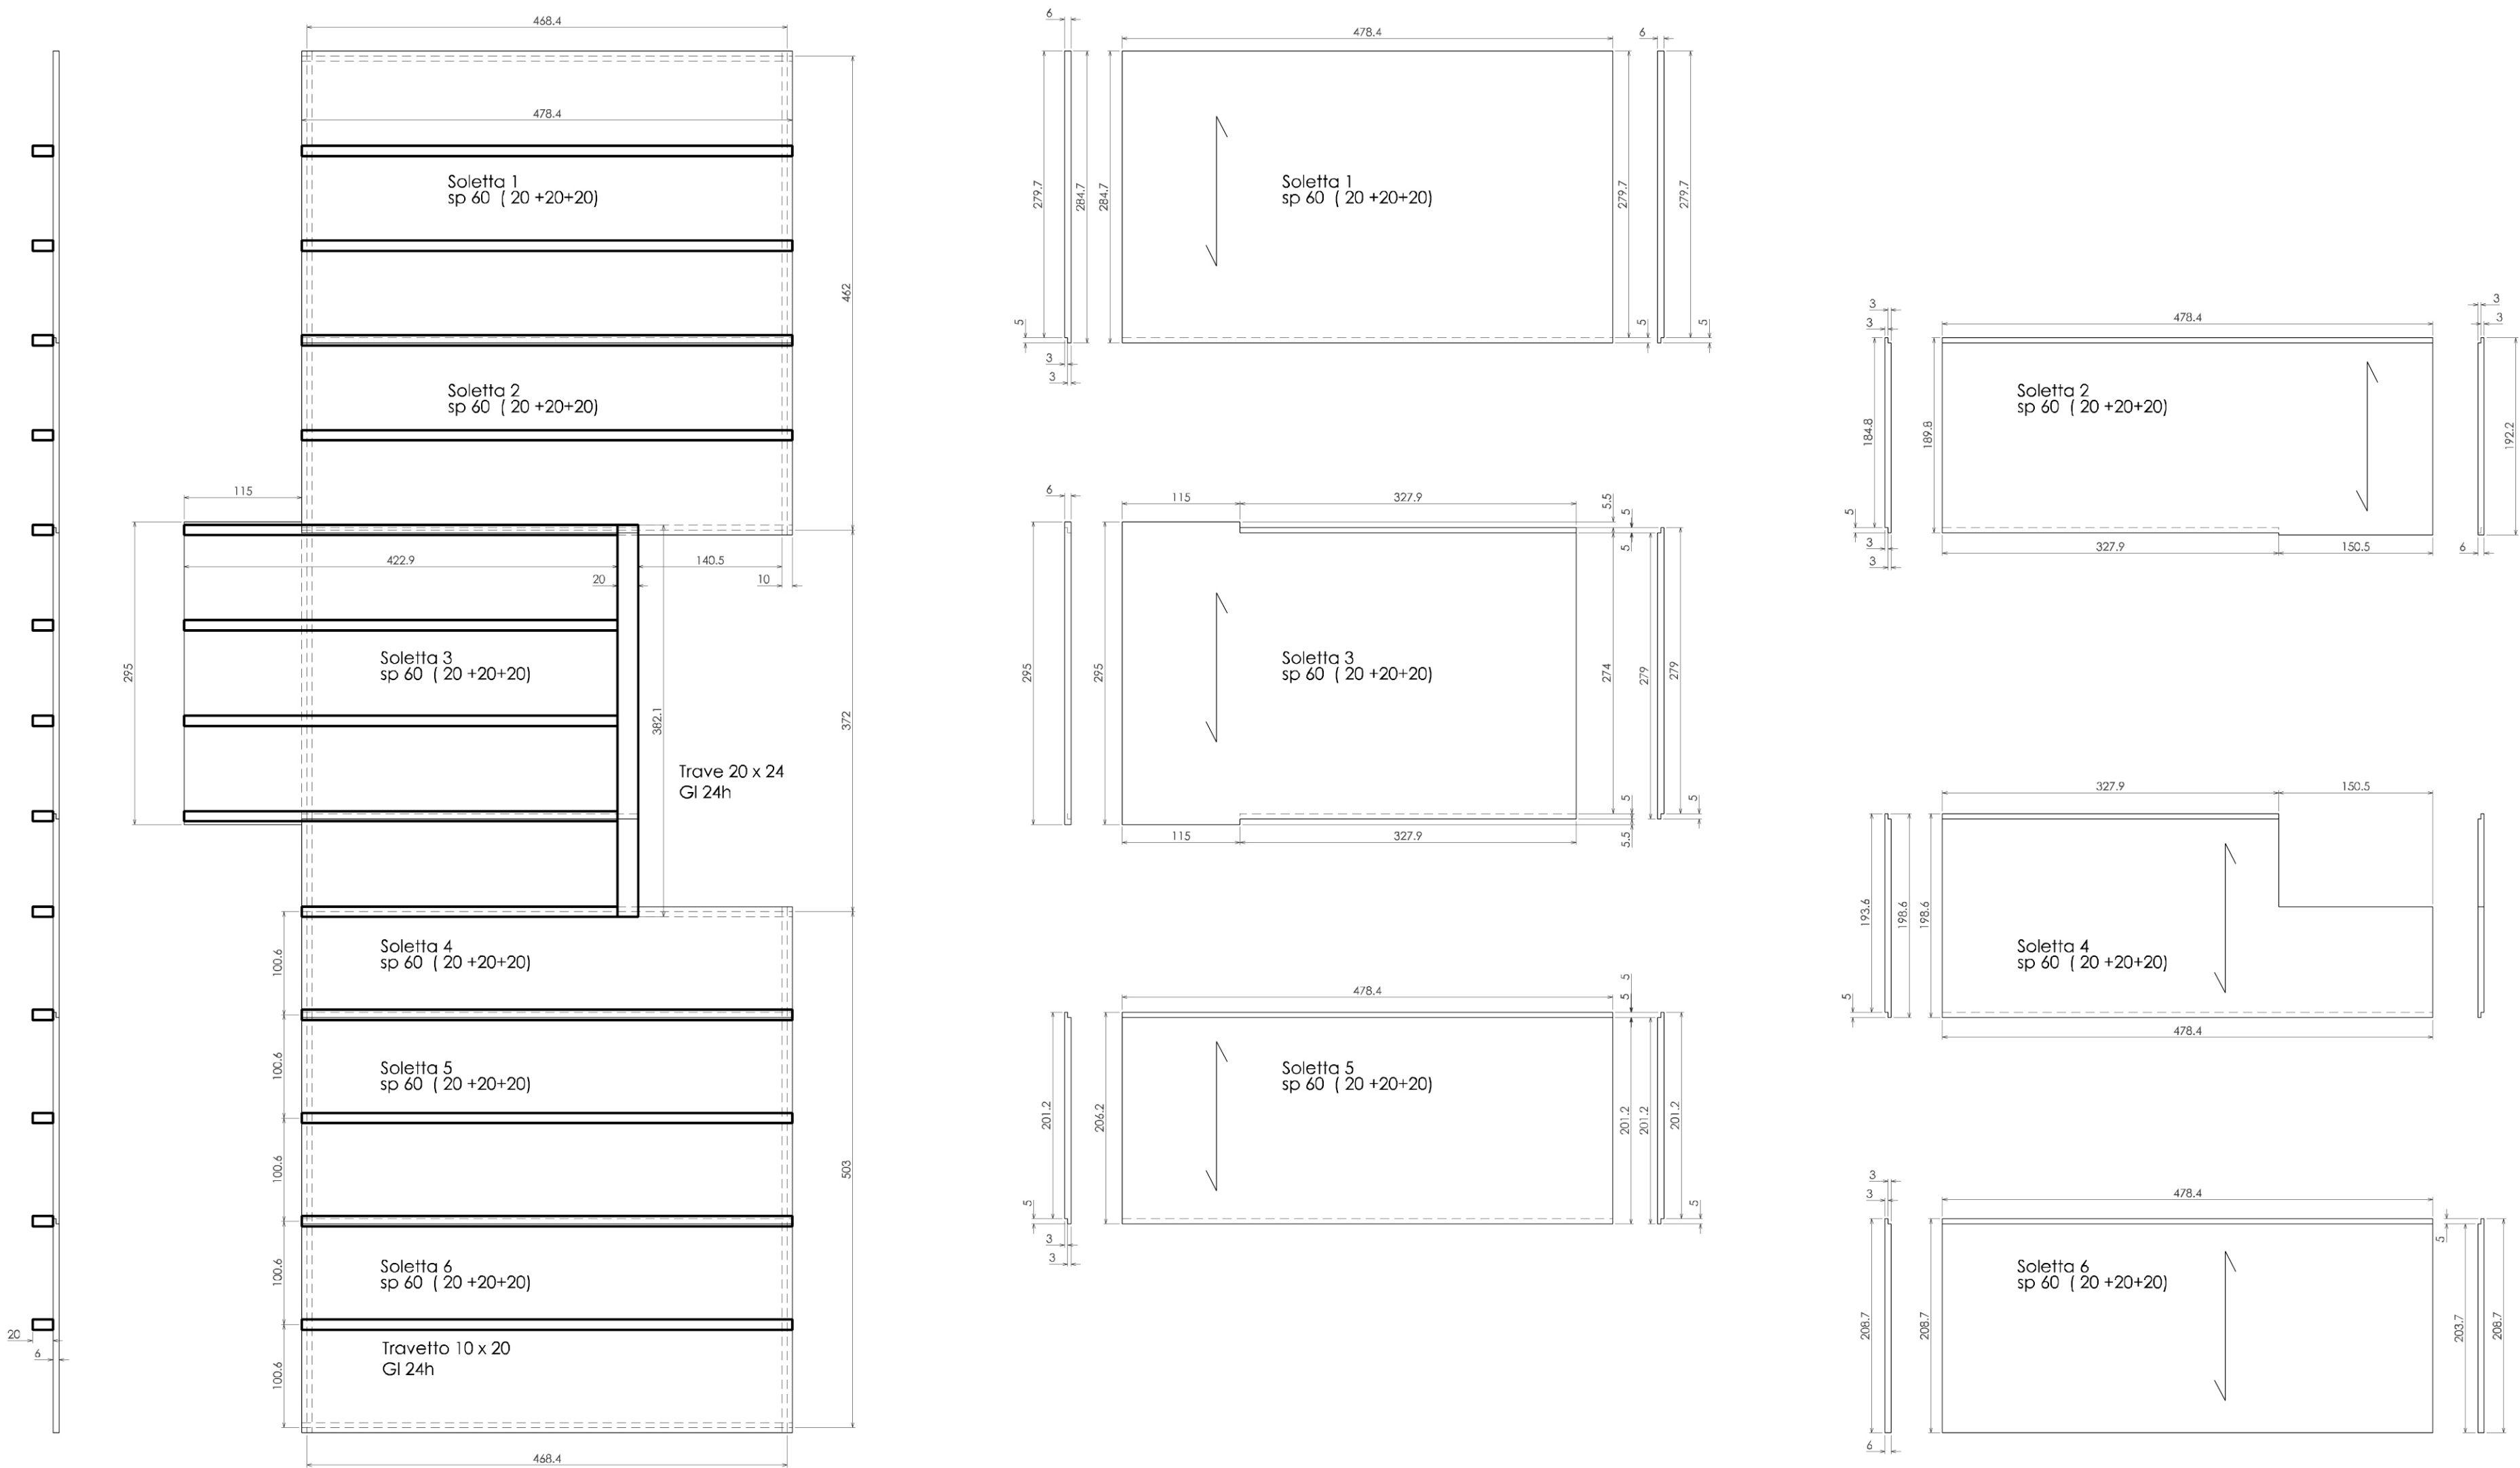


PIANTA SOLAIO PIANO PRIMO

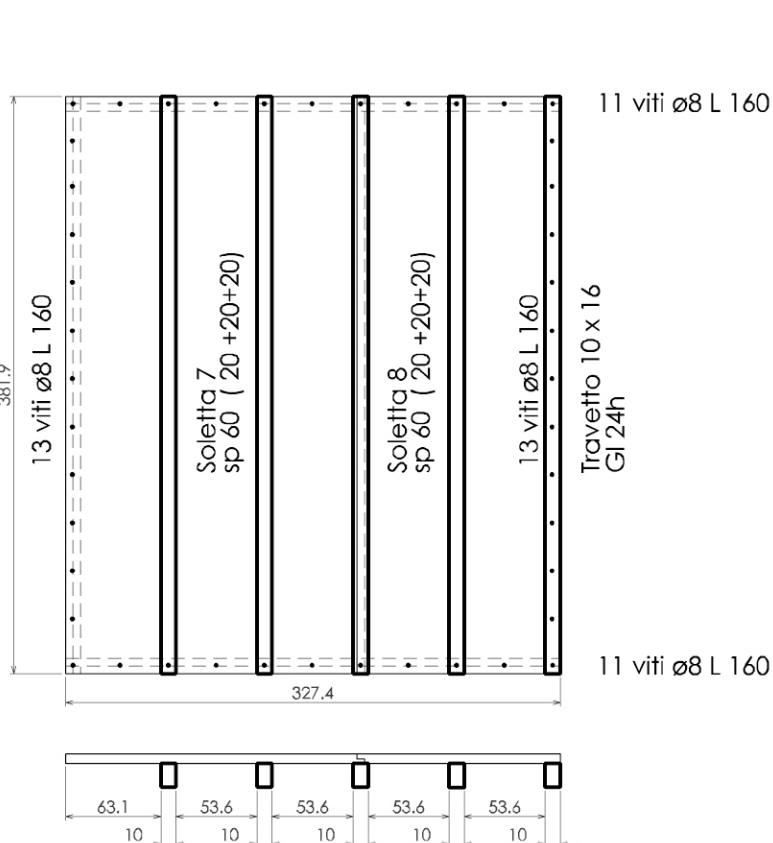


PIANTA PIANO SOTTOTETTO

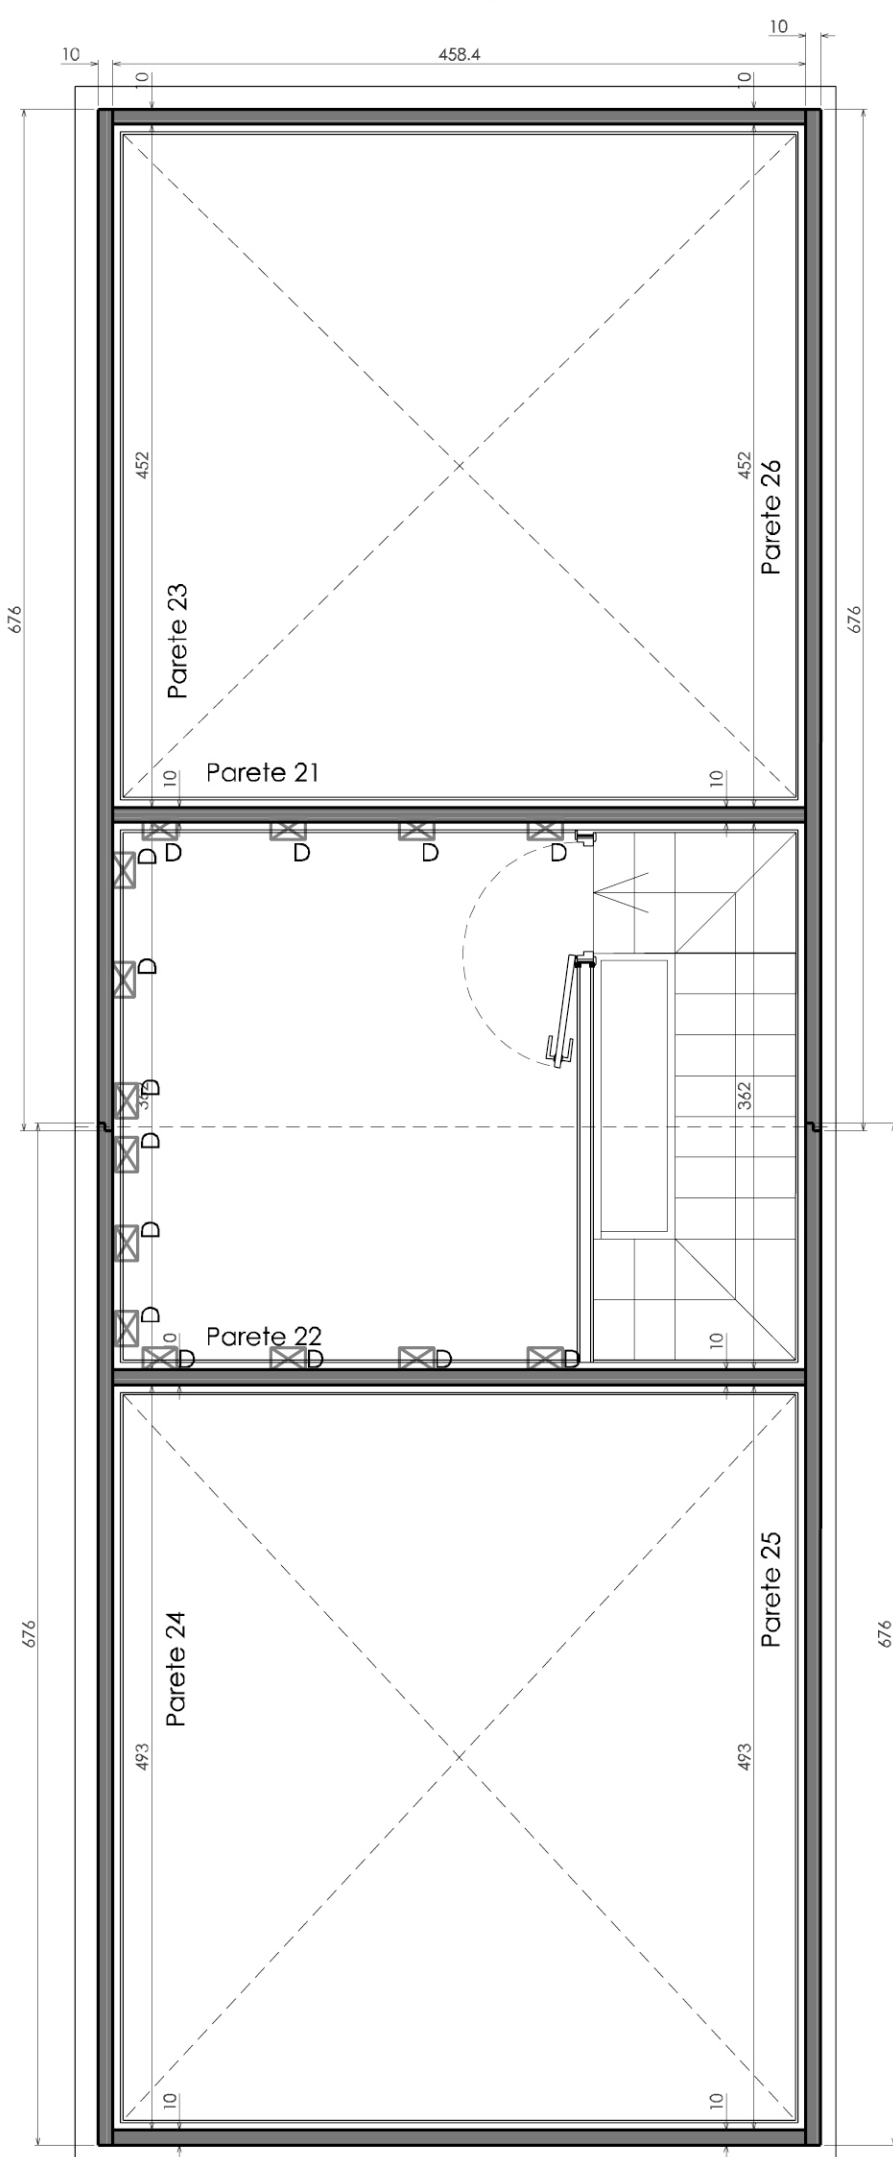


Parete 23

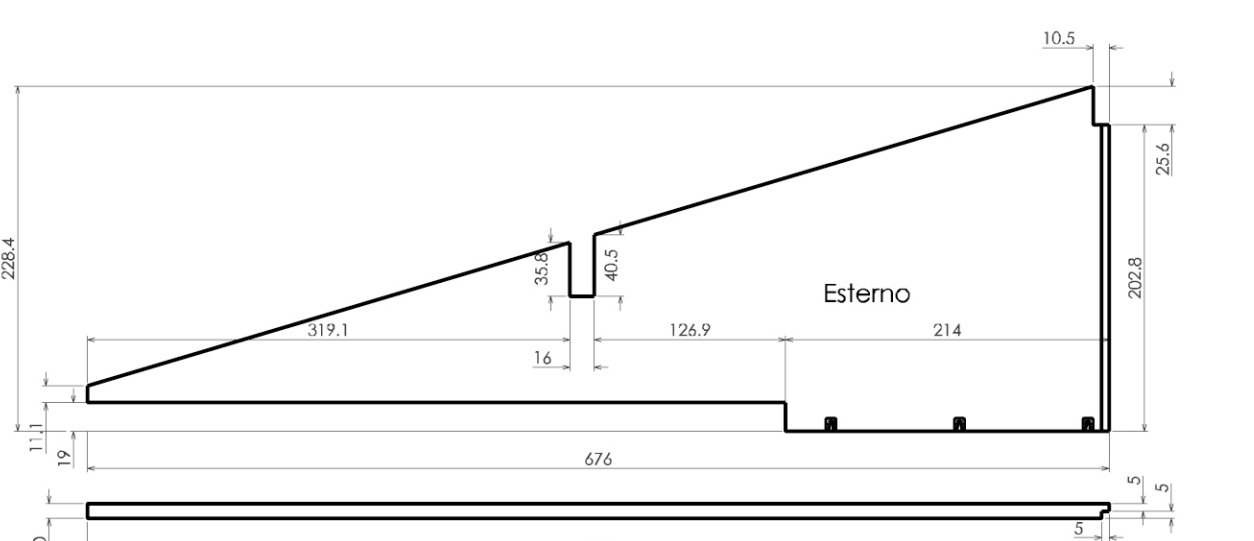


Parete 24

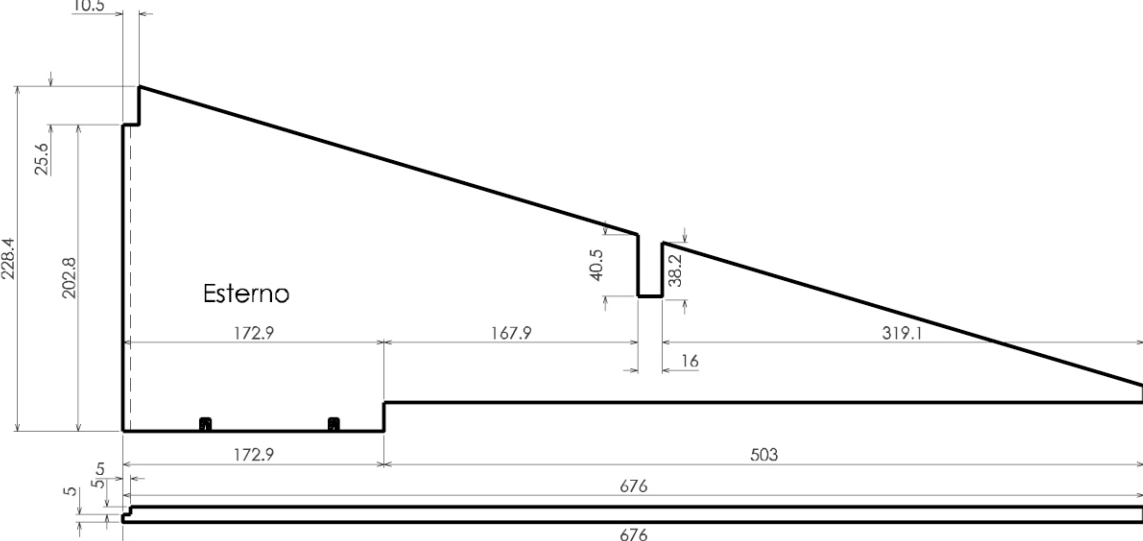


Parete 25

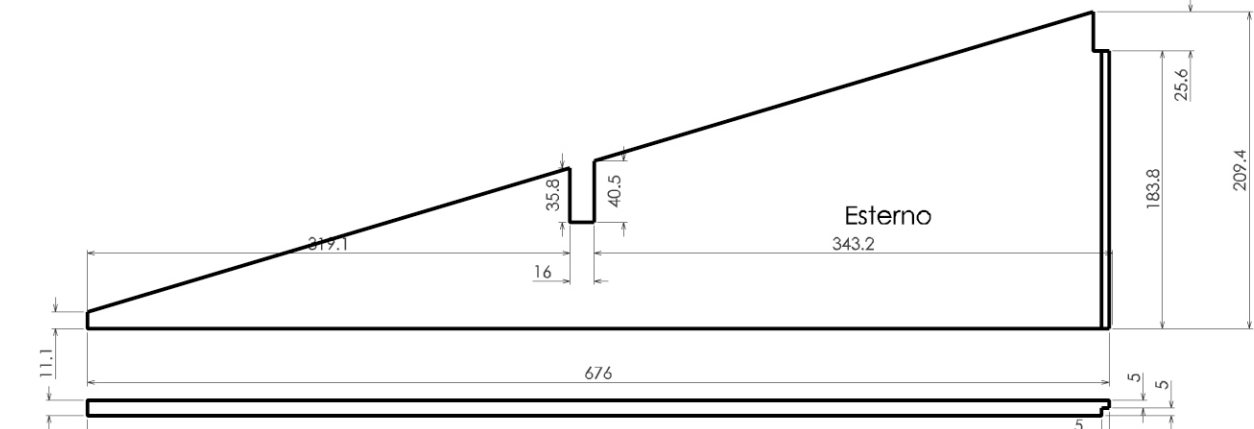


Parete 26

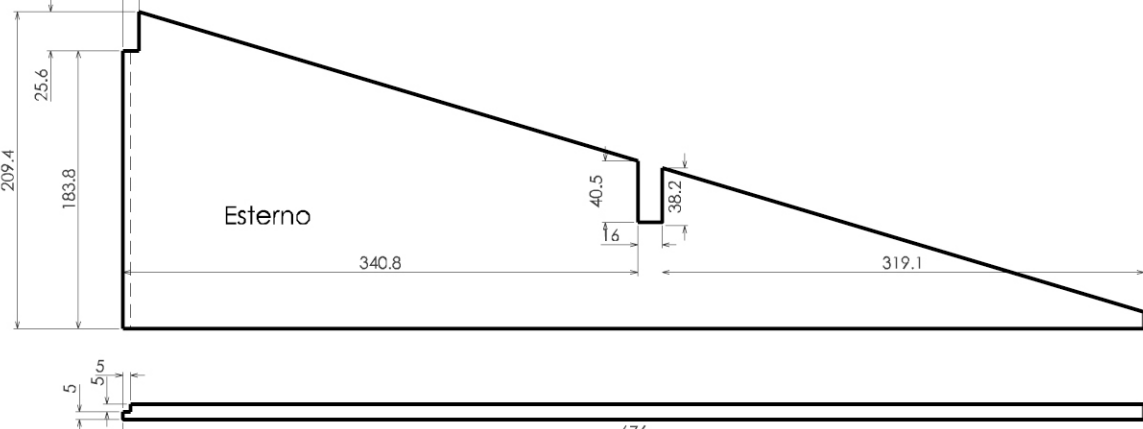


Parete 21

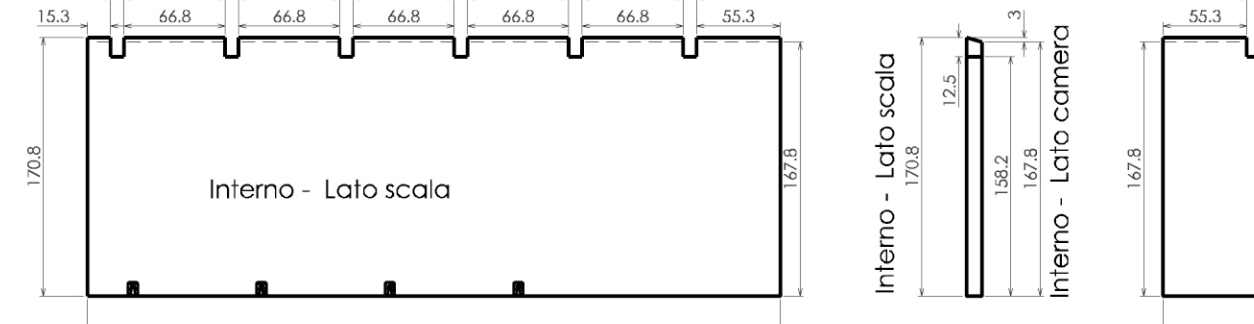

Parete 21

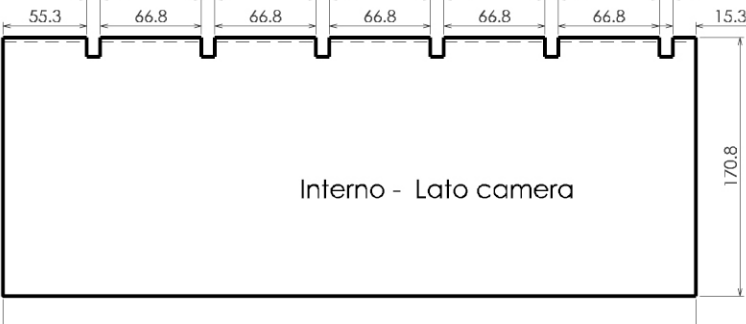

Parete 22

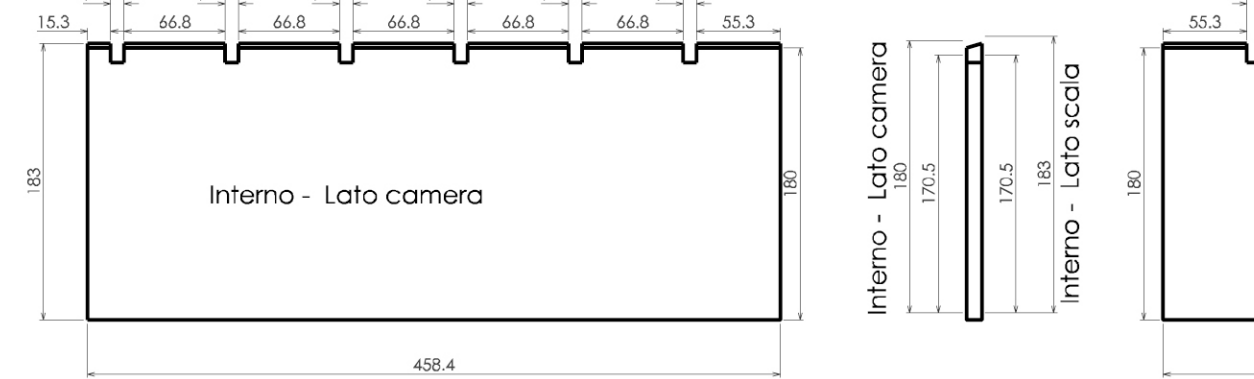

Parete 22

