Aula 3A, II piano - PTB E32 P02 227
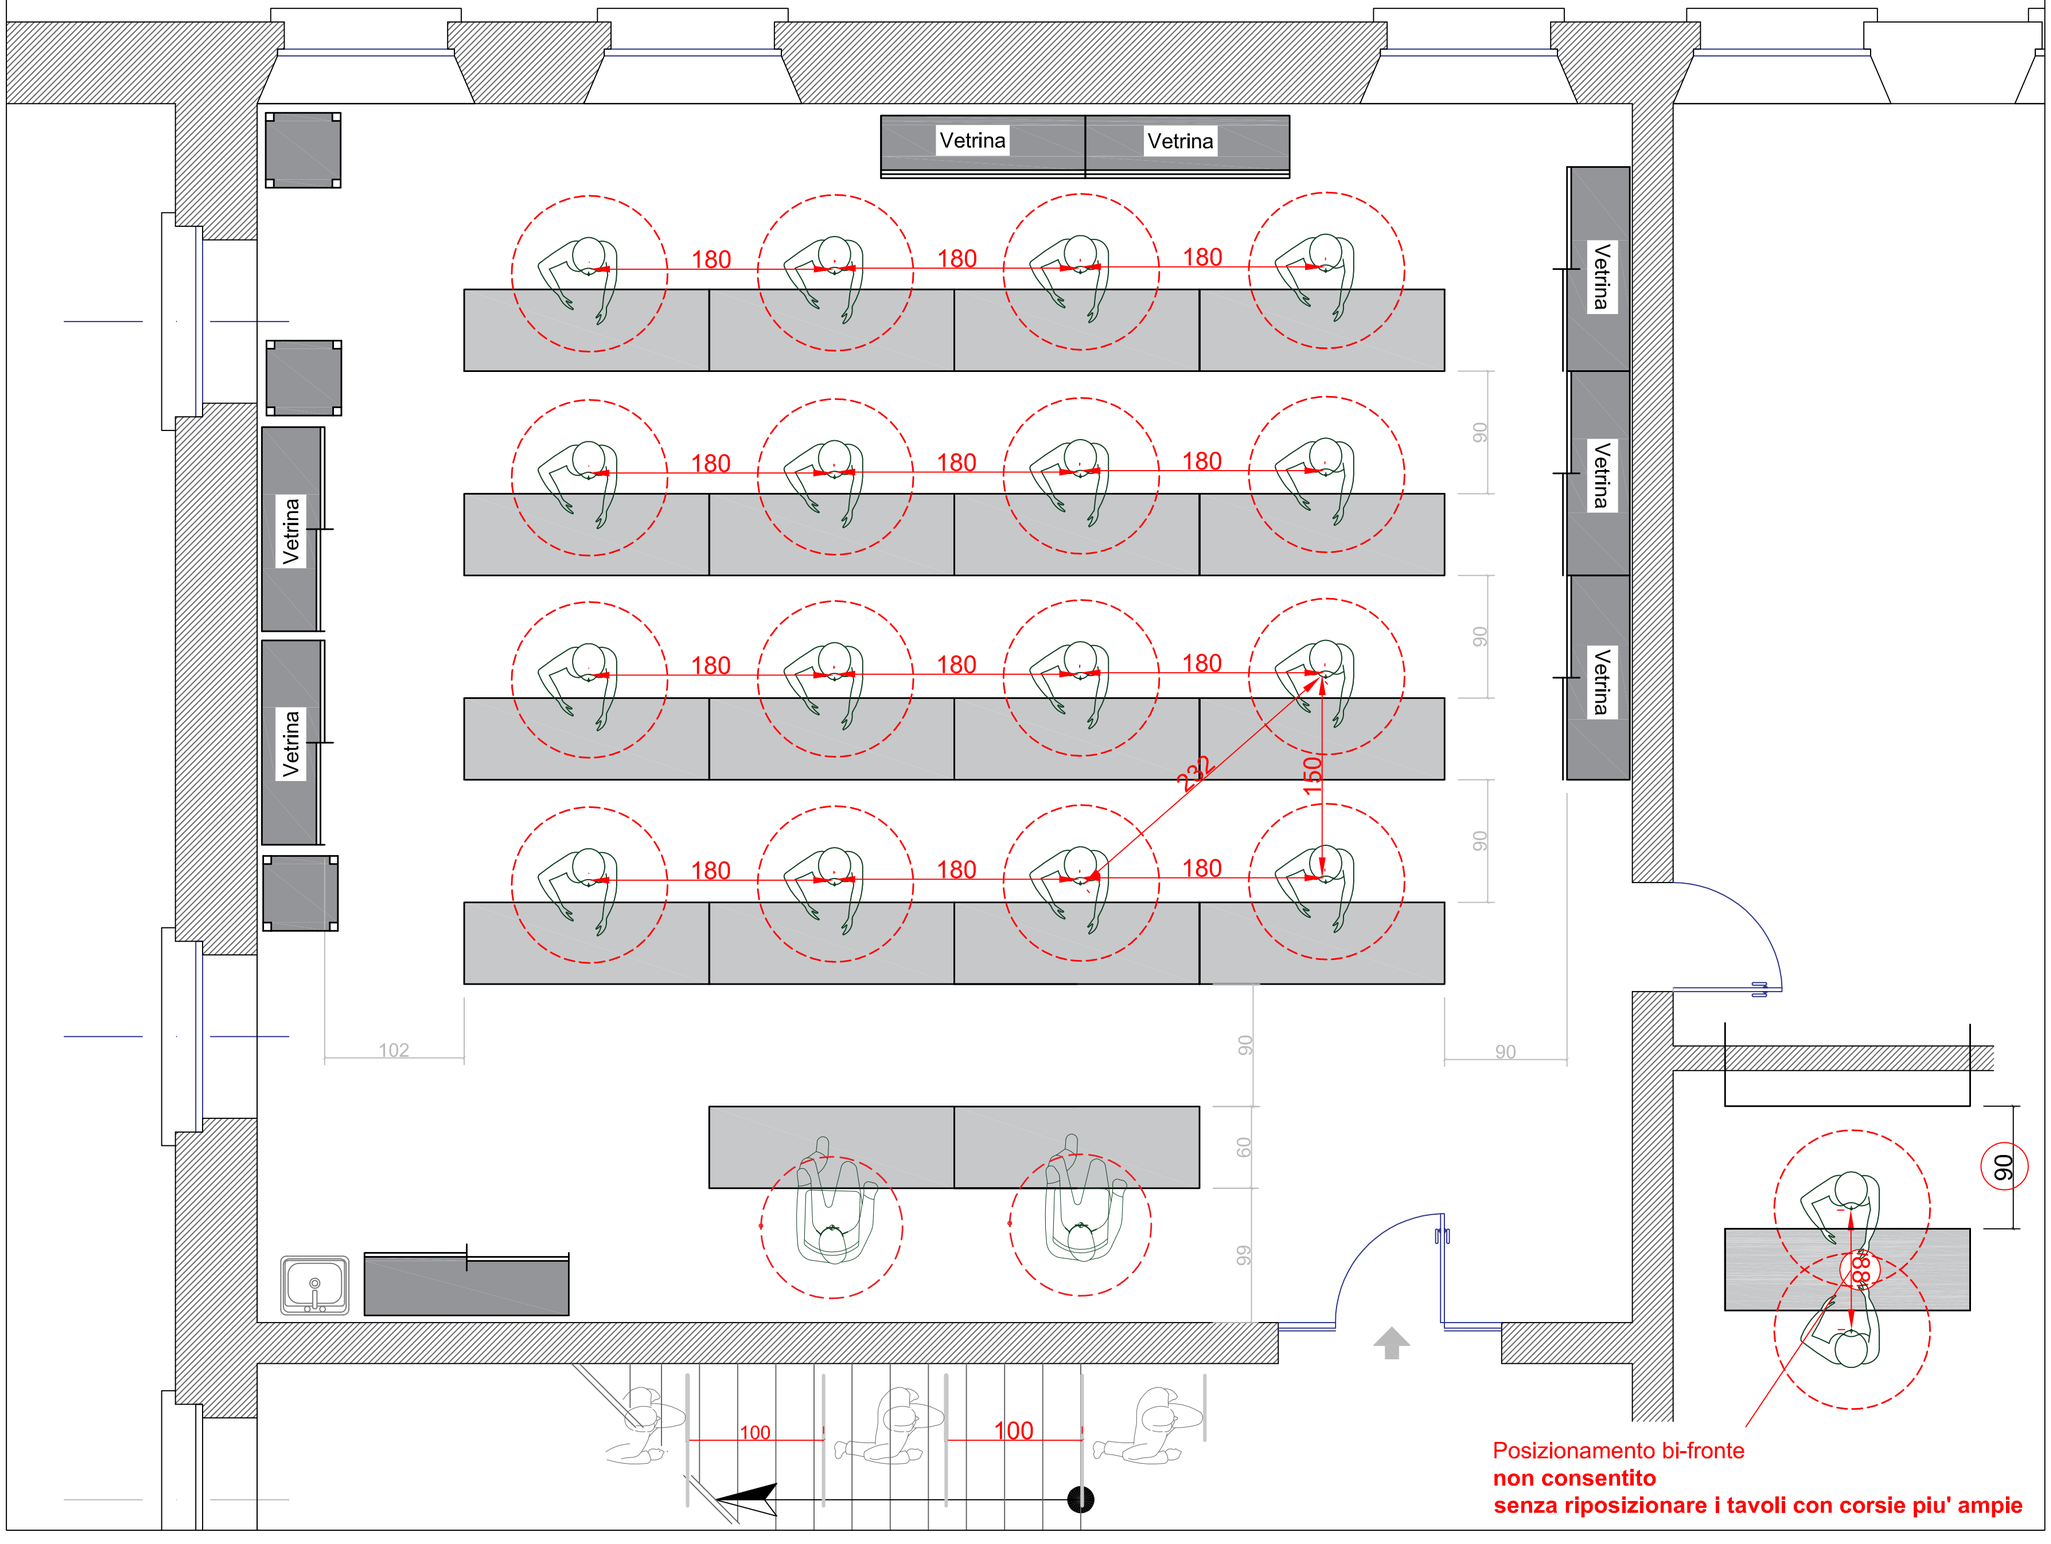
- superficie mq 90.40
- superficie per studente mq 5.65